


# ステップ1

■作業日程：平成29年7月10日～平成30年3月15日(予定)

■作業時間：8：00～19：00、19：00～8：00

■作業内容：本設トイレ棟解体・新設工事、南側外構工事、広場解体・新設工事

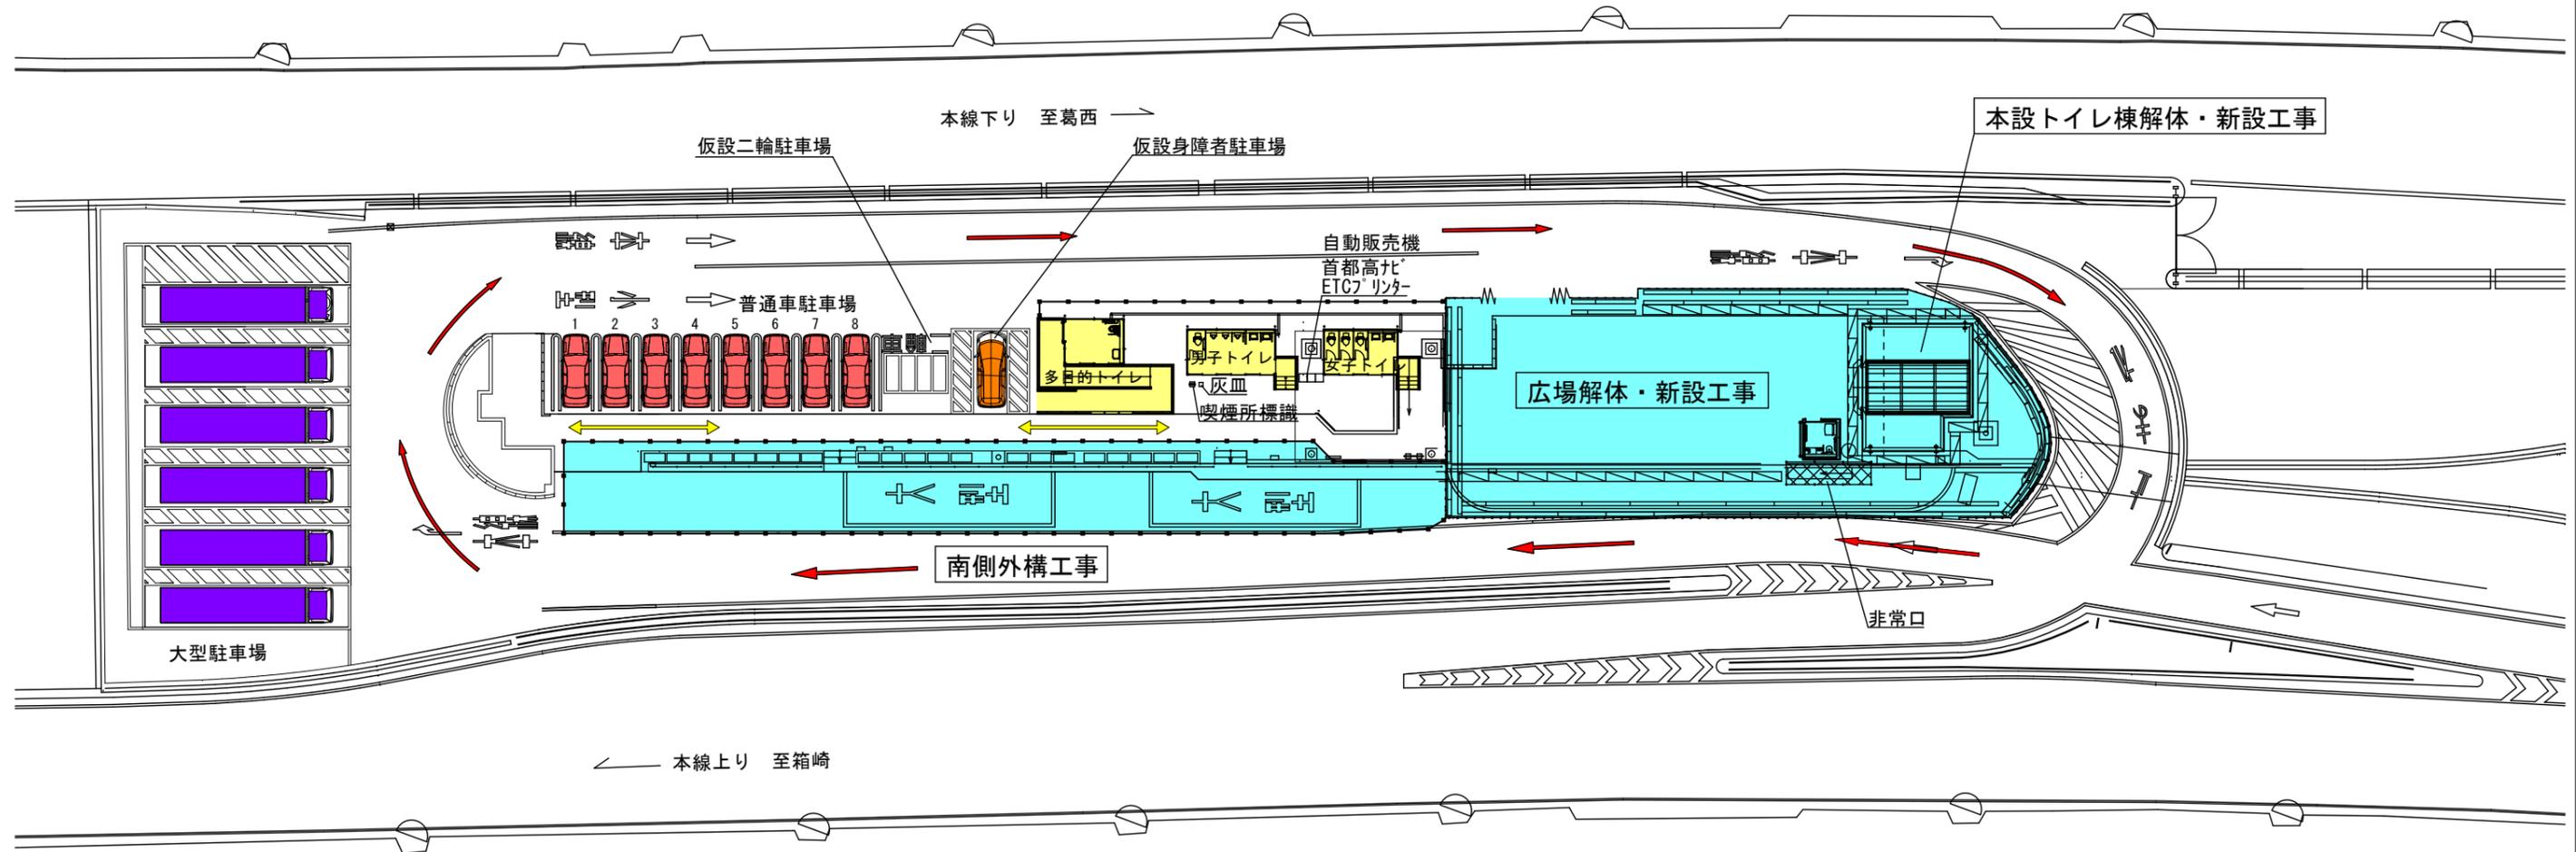


## 凡例

駐車可能台数	既 設		当該期間中
	既 設	当該期間中	
大型車	( 3台)	6台	
普通車	(18台)	8台	
身障者専用	( 1台)	1台(仮設)	
二輪車	( あり)	あり	

	パーキングエリア利用者動線		本設トイレ利用エリア
	車両進入方向		作業エリア
	駐車可能個所 (身障者)		非常口
	駐車可能個所 (大型車)		カラーコーン
	駐車可能個所 (普通車)		B型バリケード
			仮設トイレ利用エリア

# ステップ2

- 作業日程：平成30年3月16日～平30年3月31日(予定)
- 作業時間：8：00～19：00、19：00～8：00
- 作業内容：仮設トイレ解体、本設トイレ使用開始

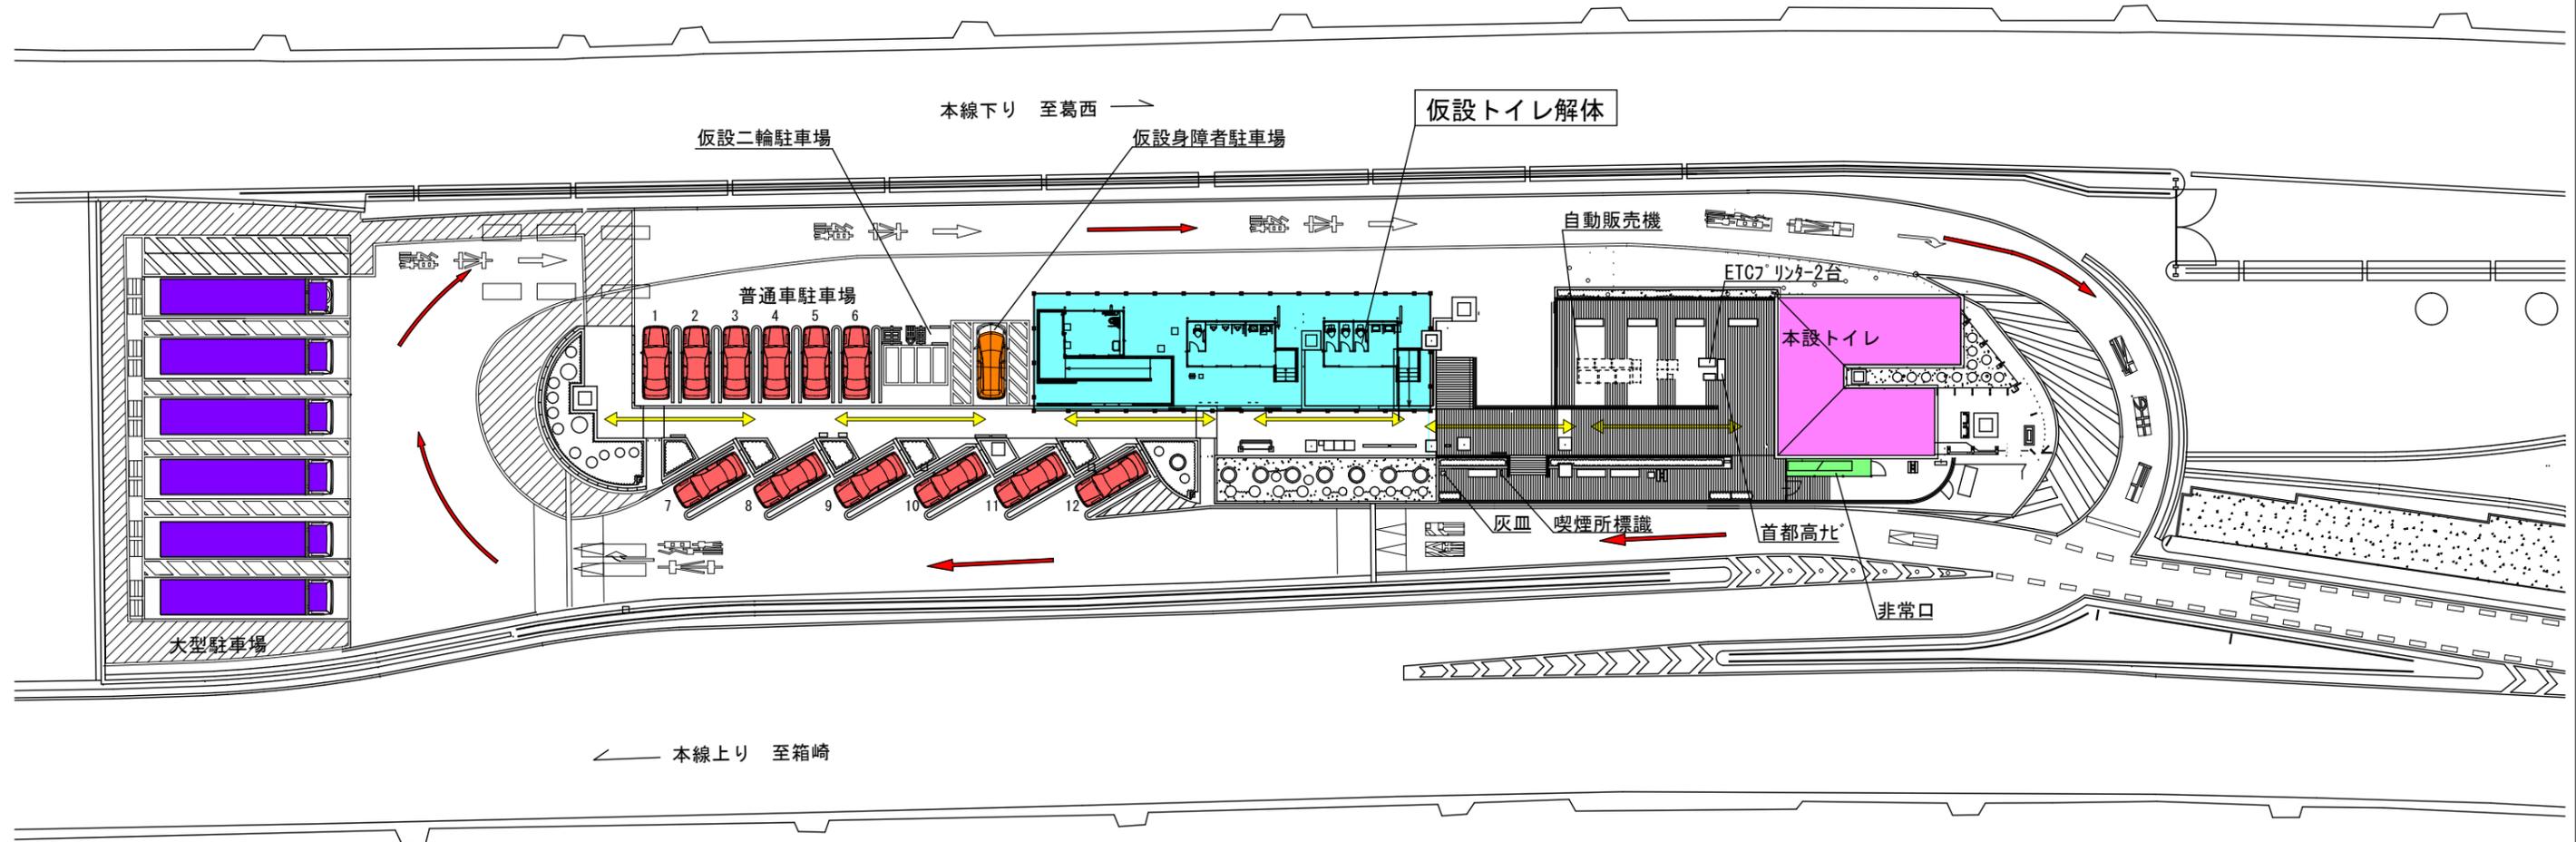


## 凡例

駐車可能台数		
	既 設	当該期間中
大型車	( 3台)	6台
普通車	(18台)	12台
身障者専用	( 1台)	1台(仮設)
二輪車	( あり)	あり

	パーキングエリア利用者動線		本設トイレ利用エリア
	車両進入方向		作業エリア
	駐車可能個所 (身障者)		非常口
	駐車可能個所 (大型車)		カラーコーン
	駐車可能個所 (普通車)		B型バリケード
			仮設トイレ利用エリア

# ステップ3

- 作業日程：平成30年4月1日～平成30年4月14日(予定)
- 作業時間：8：00～19：00、19：00～8：00
- 作業内容：舗装、白線引き工事（PA内閉鎖予定）

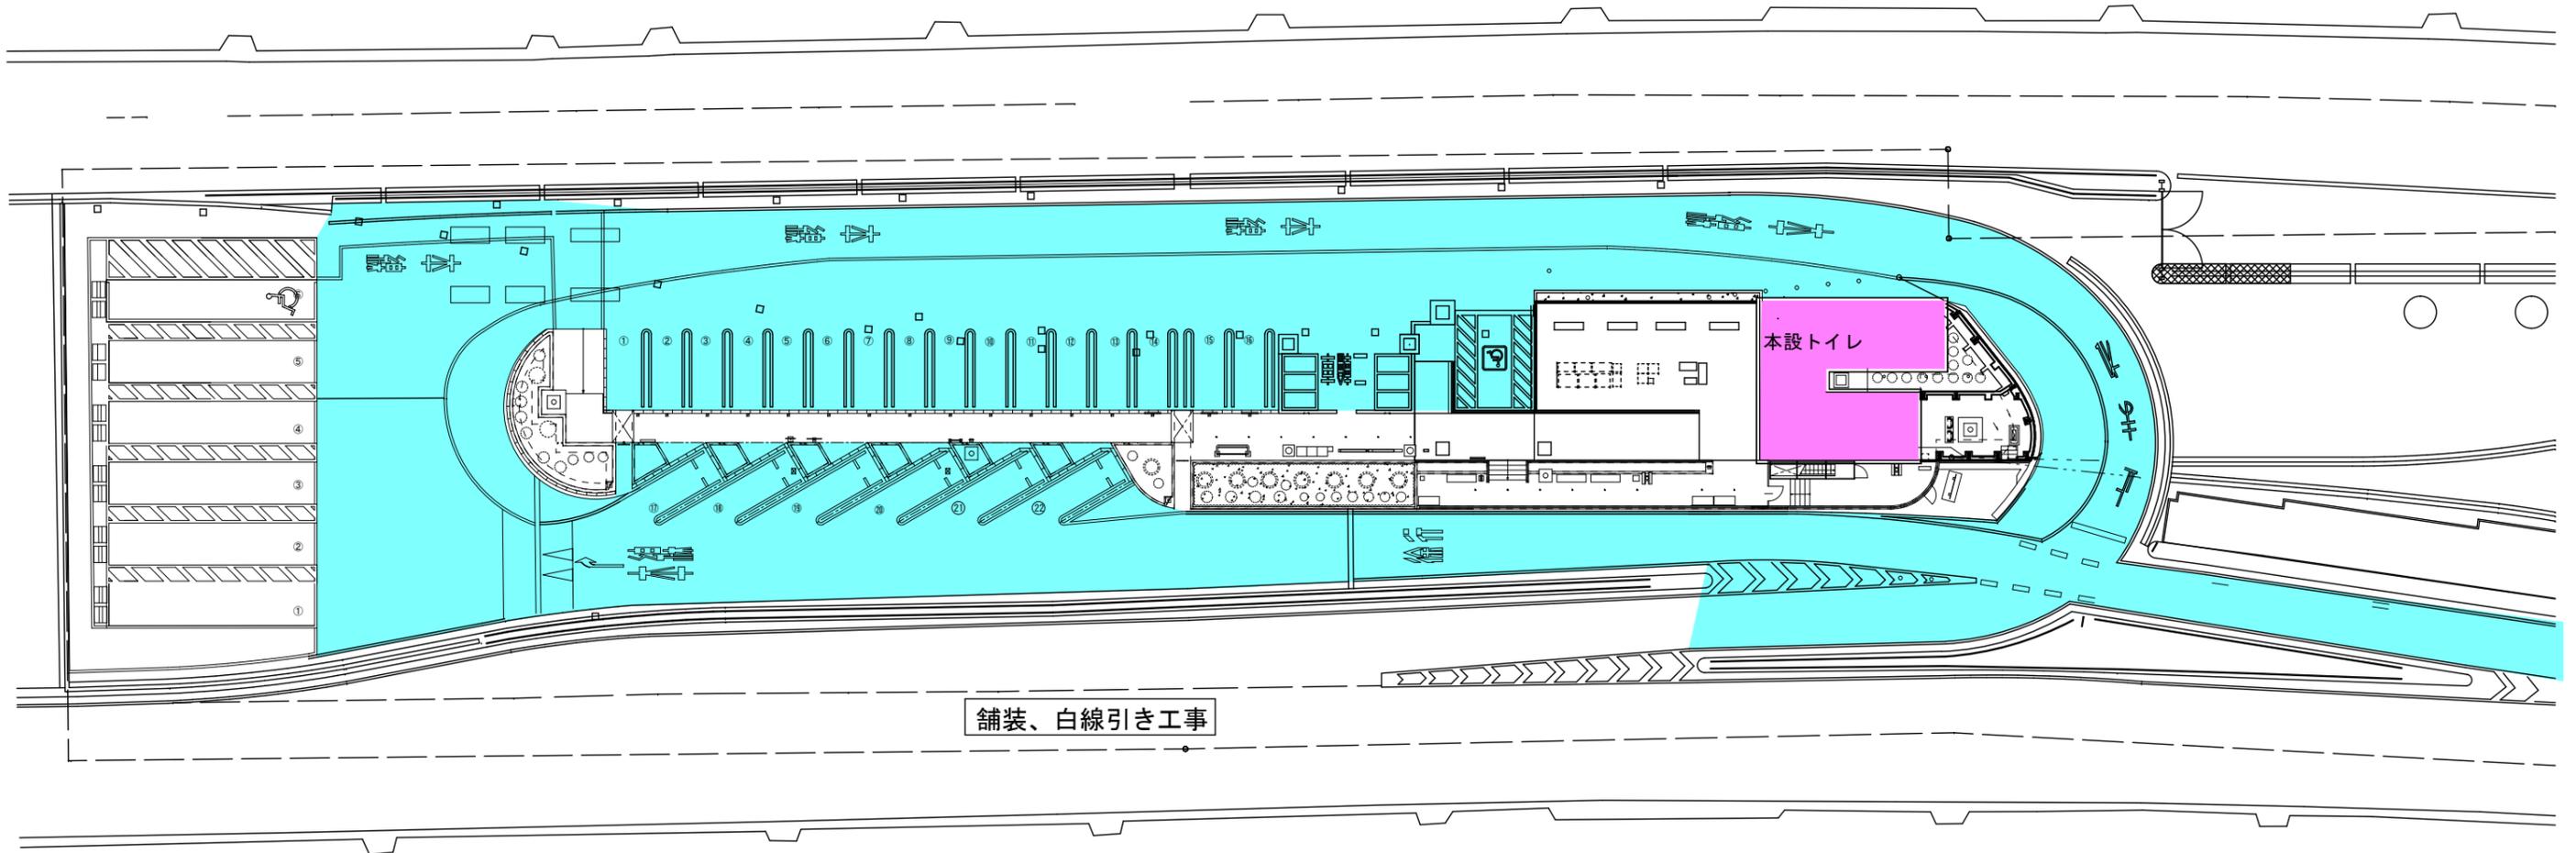

## 凡例

	パーキングエリア利用者動線		本設トイレ利用エリア
	車両進入方向		作業エリア
	駐車可能個所（身障者）		非常口
	駐車可能個所（大型車）		カラーコーン
	駐車可能個所（普通車）		B型バリケード
			仮設トイレ利用エリア