


B-1

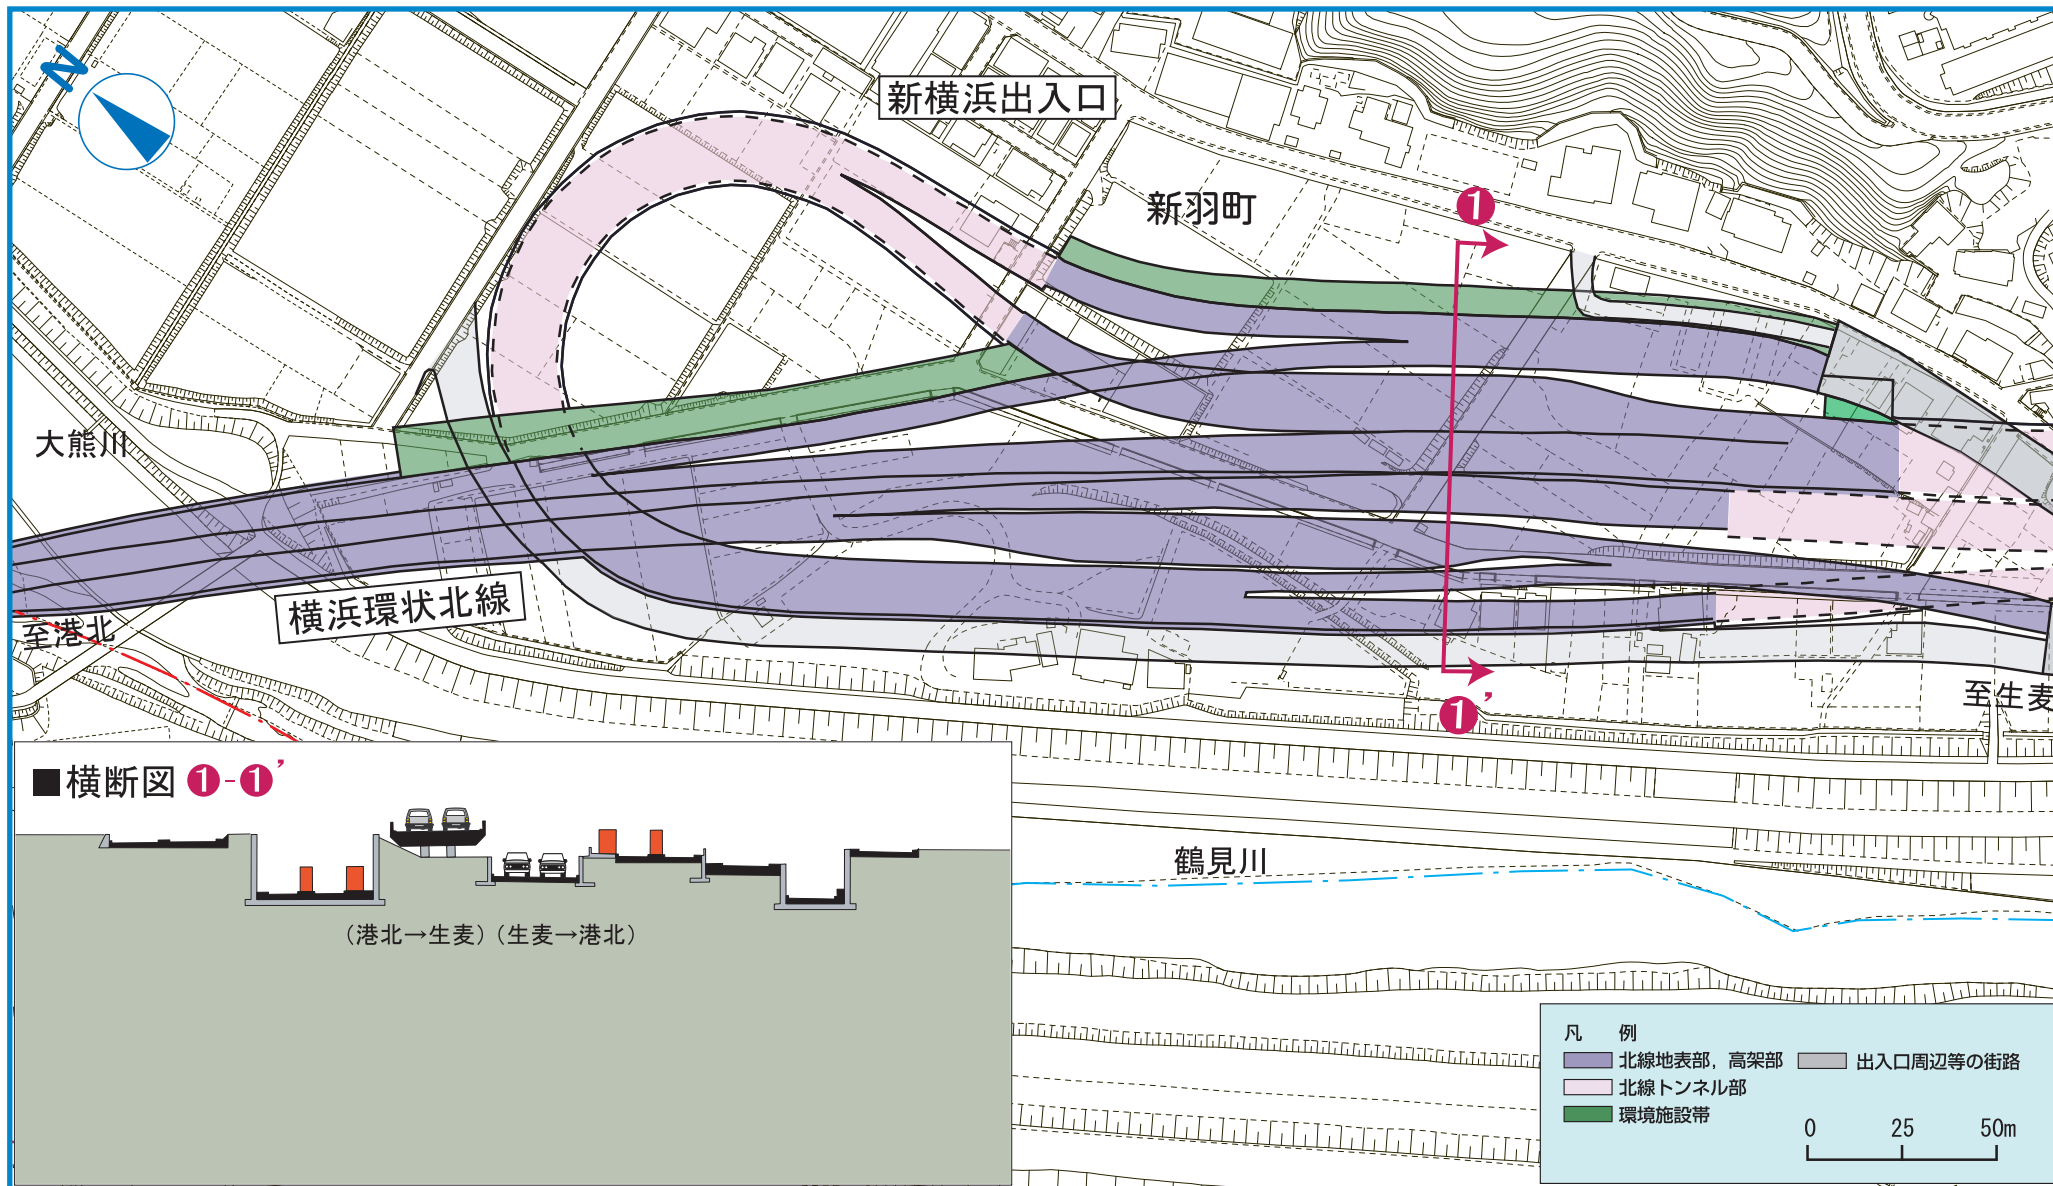

※出入口の名称は仮称です。