


B-3

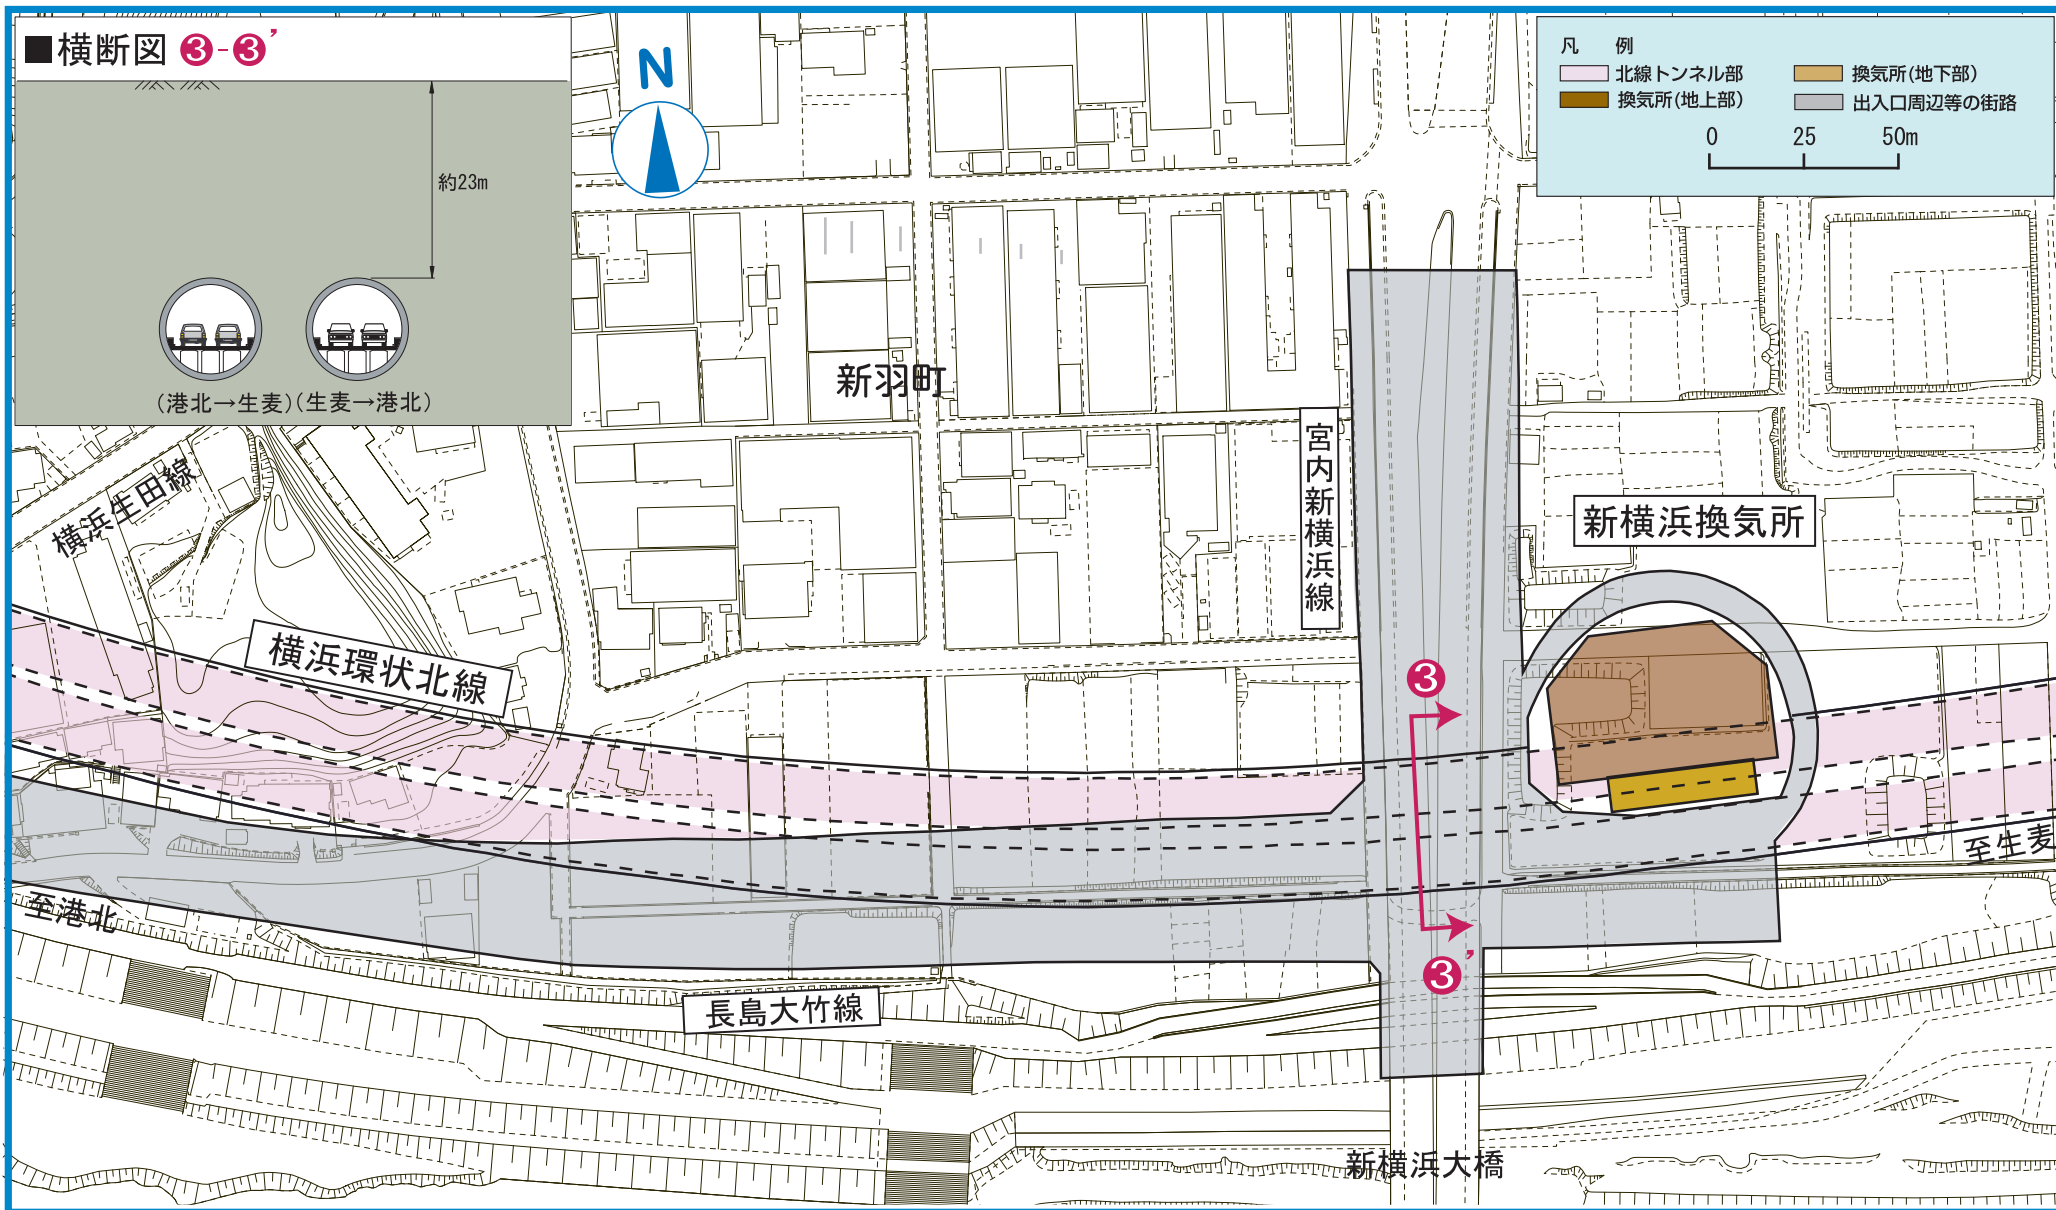

※換気所の名称については仮称です。