


E 鶴見区上の宮1丁目・港北区菊名4丁目付近の計画

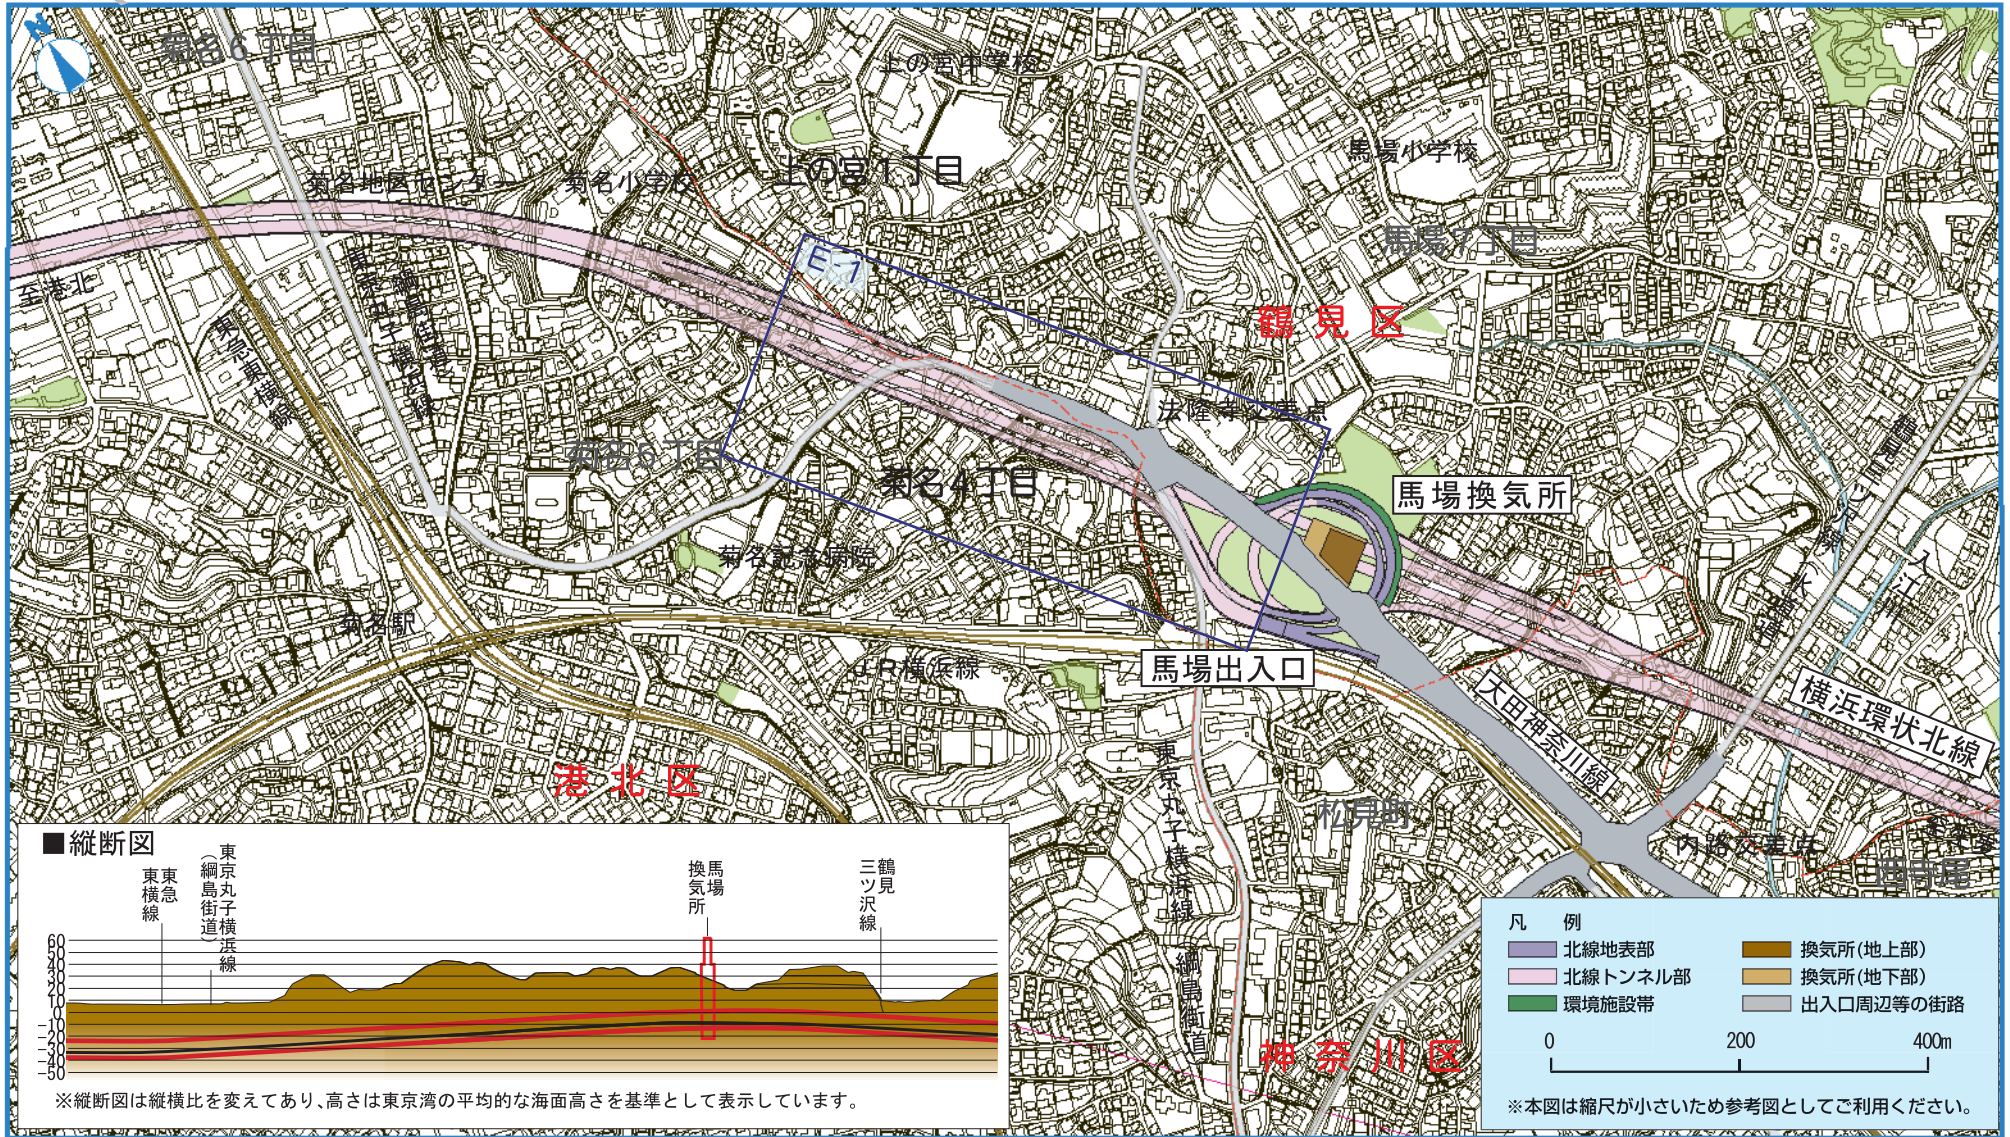

※出入口、換気所の名称は仮称です。