




F 鶴見区馬場1・7丁目・神奈川区西寺尾1丁目付近の計画

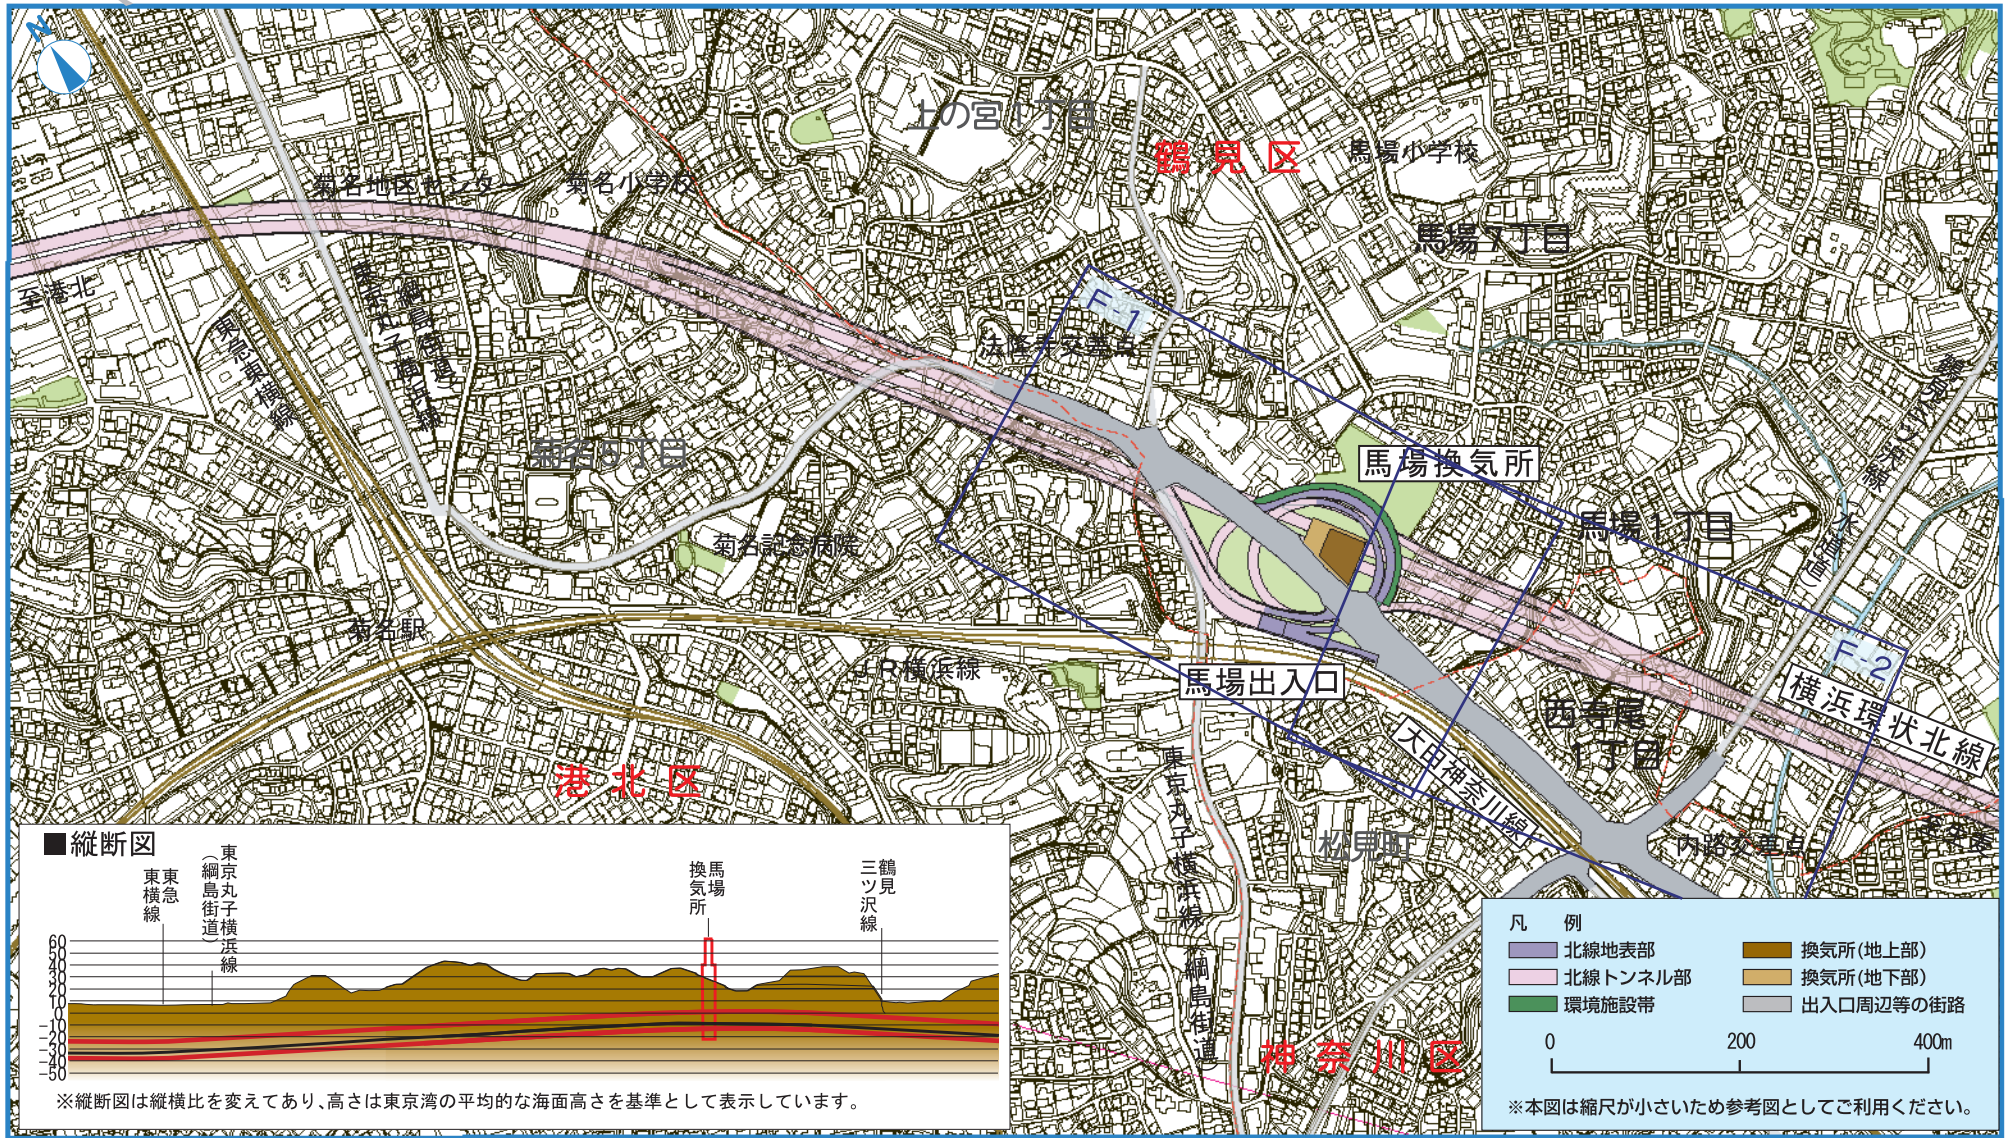

※出入口、換気所の名称は仮称です。