


F-1

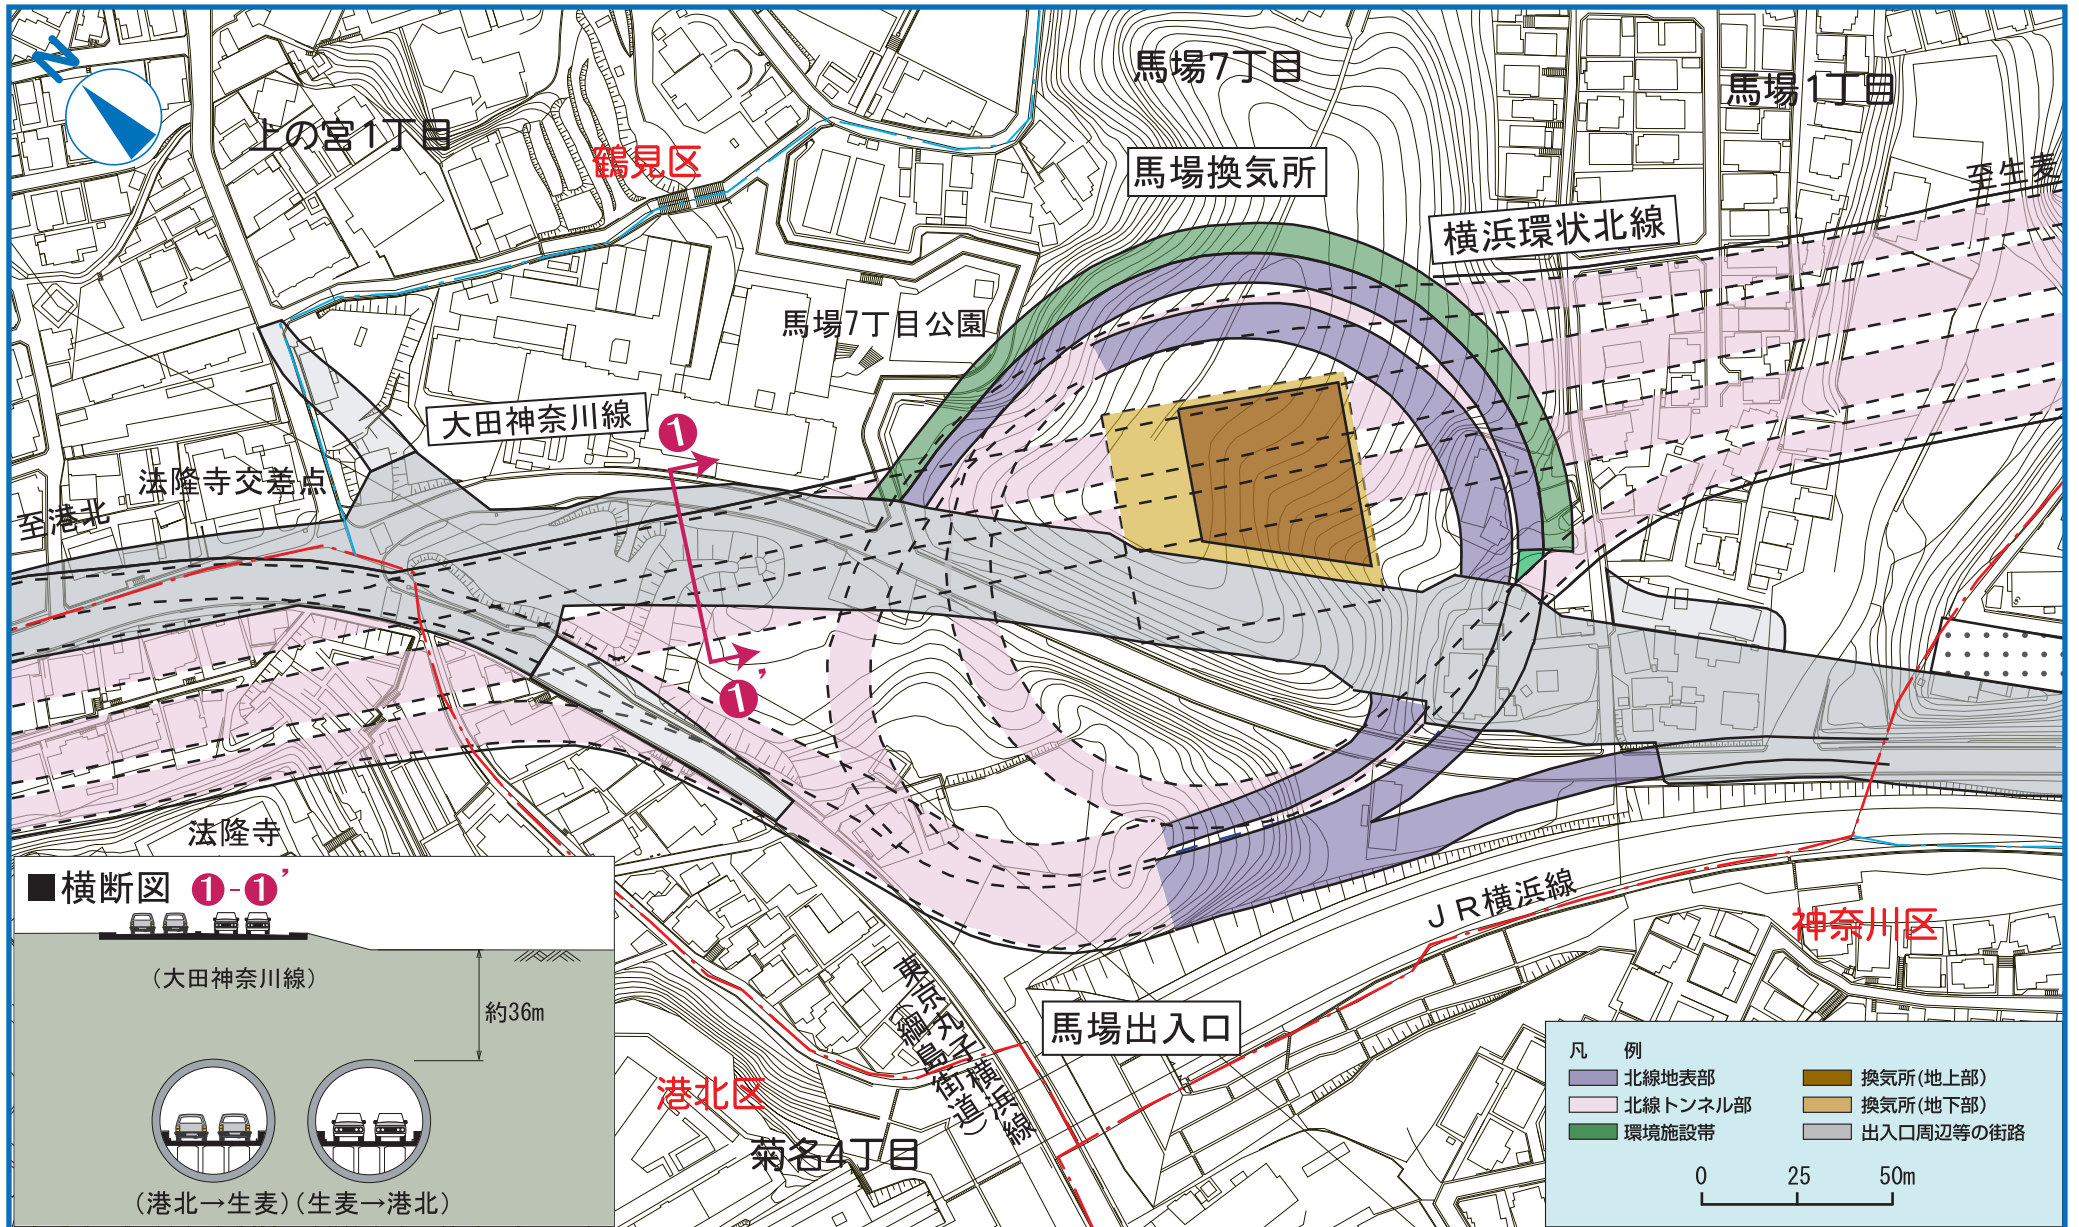

※出入口、換気所の名称は仮称です。

※トンネル部の施工方法等については、地質調査等をふまえ詳細に検討します。