


F-2

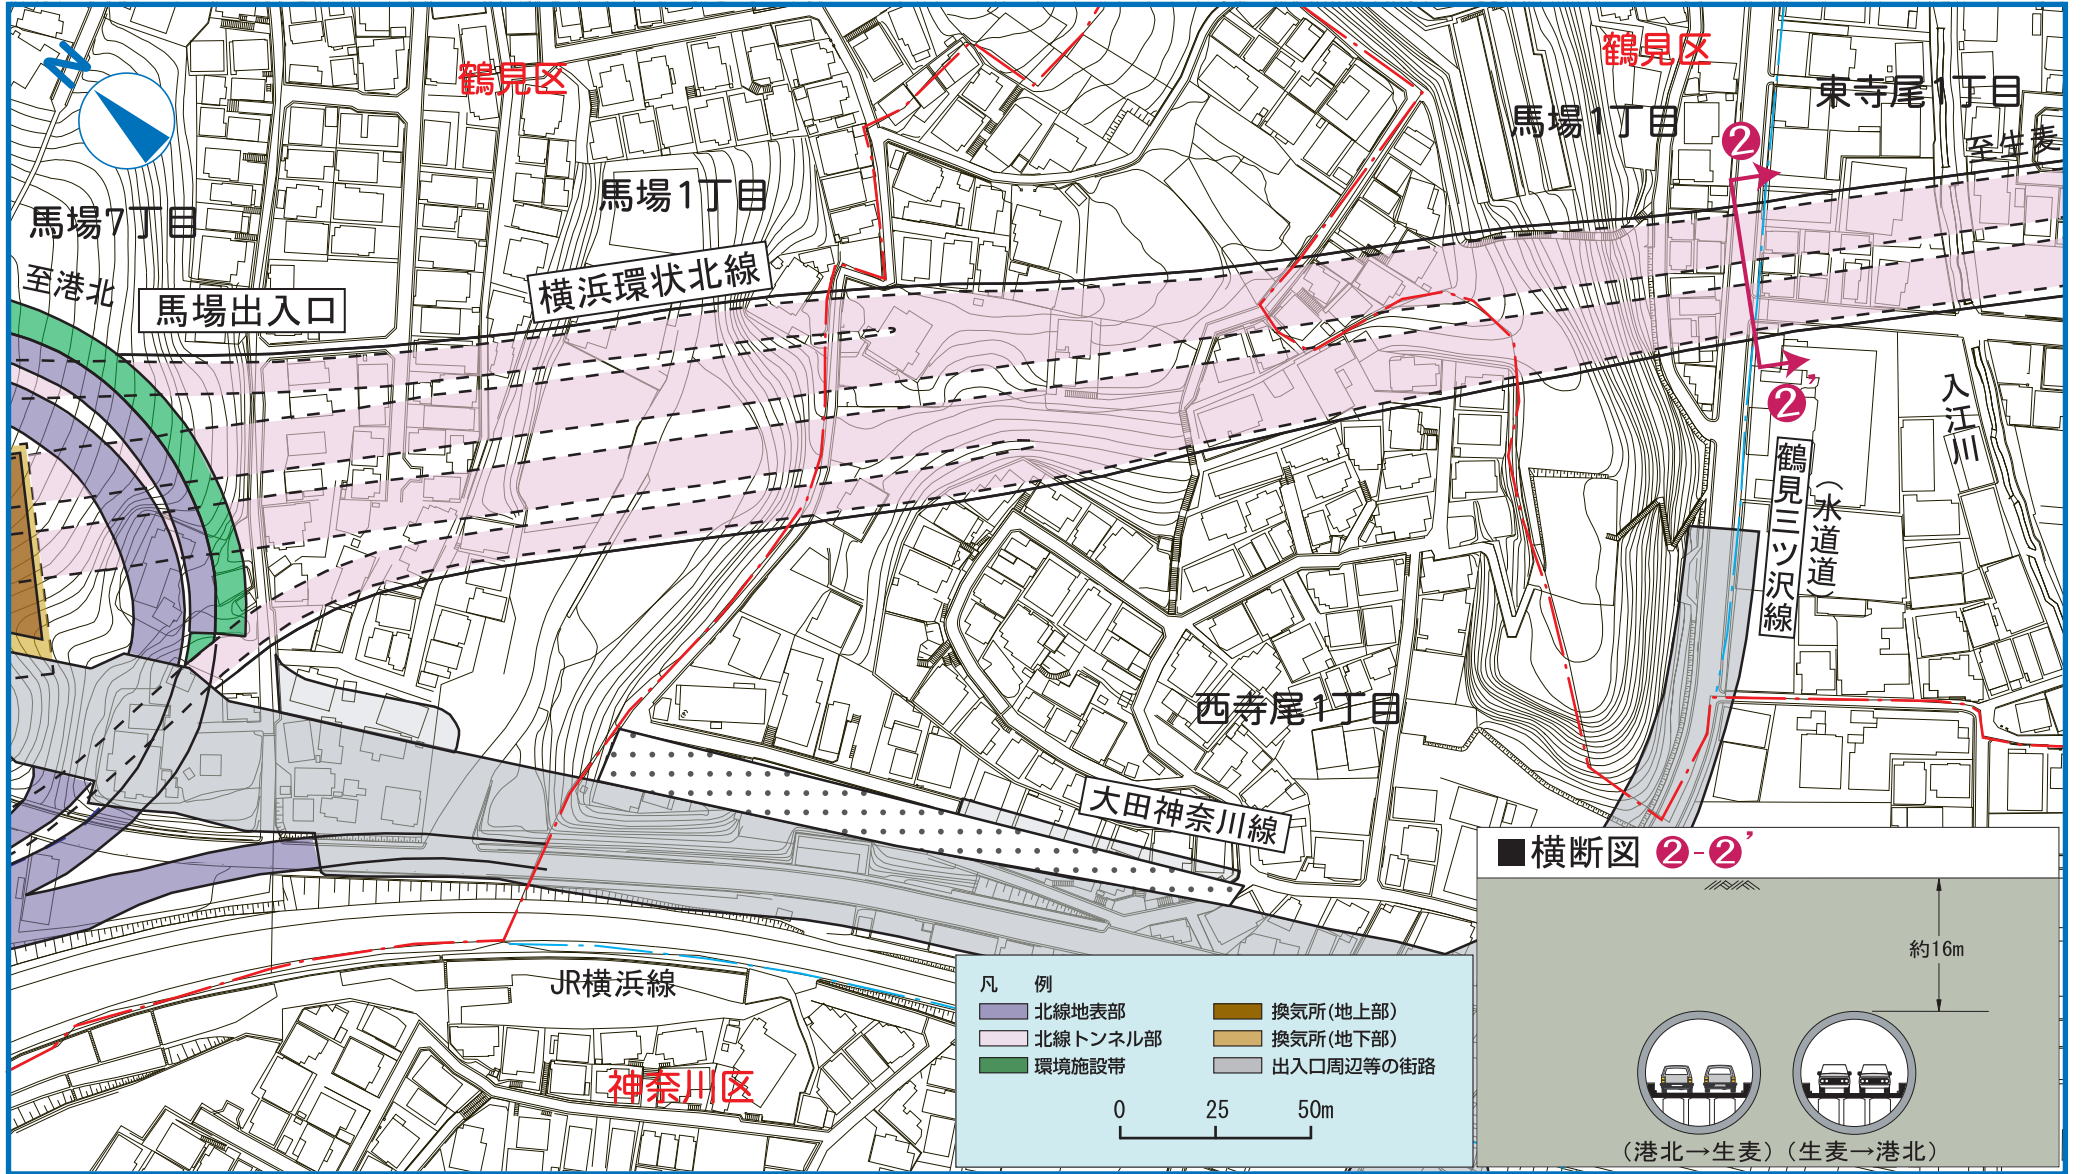

※出入口の名称は仮称です。
 ※トンネル部の施工方法等については、地質調査等をふまえ詳細に検討します。