新旧対比表　　「附属施設物標準図集［車両用防護柵等偏］(平成 27 年 6 月)」　　H28 年 2 月 一部改定

図番	H27-車両用防護施設-23　　鋼製壁高欄詳細図（その 1）
H27.6	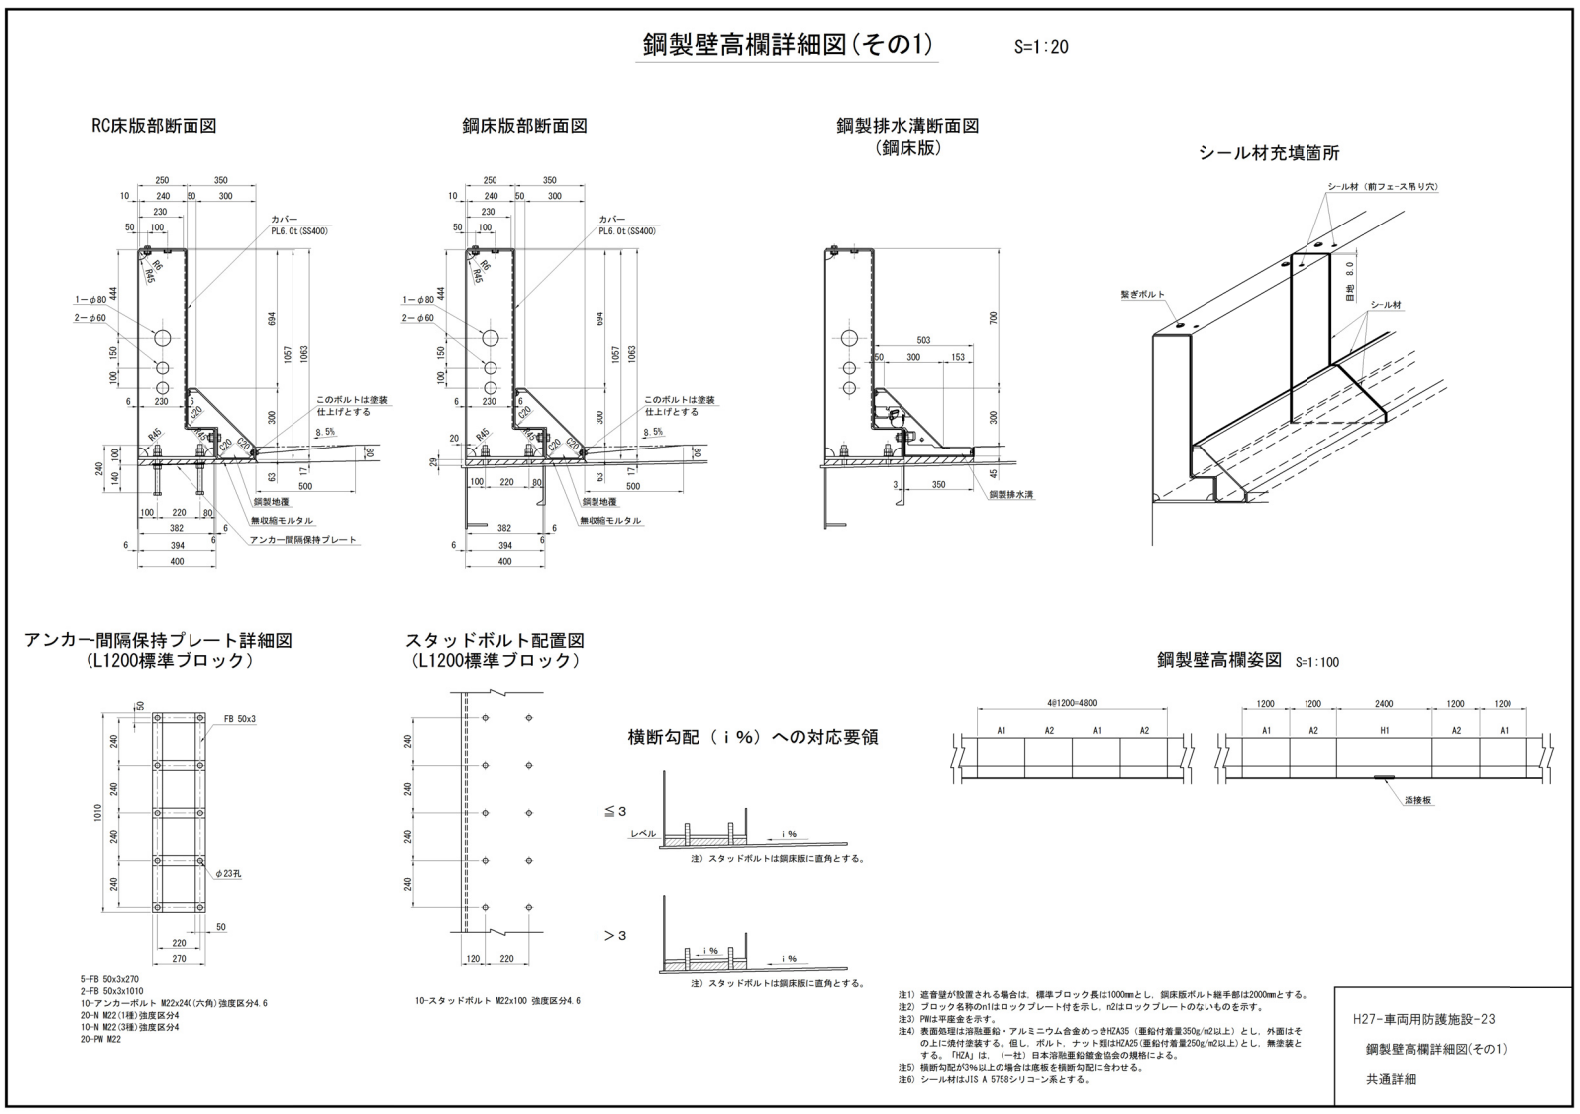
H28.2 一部改定	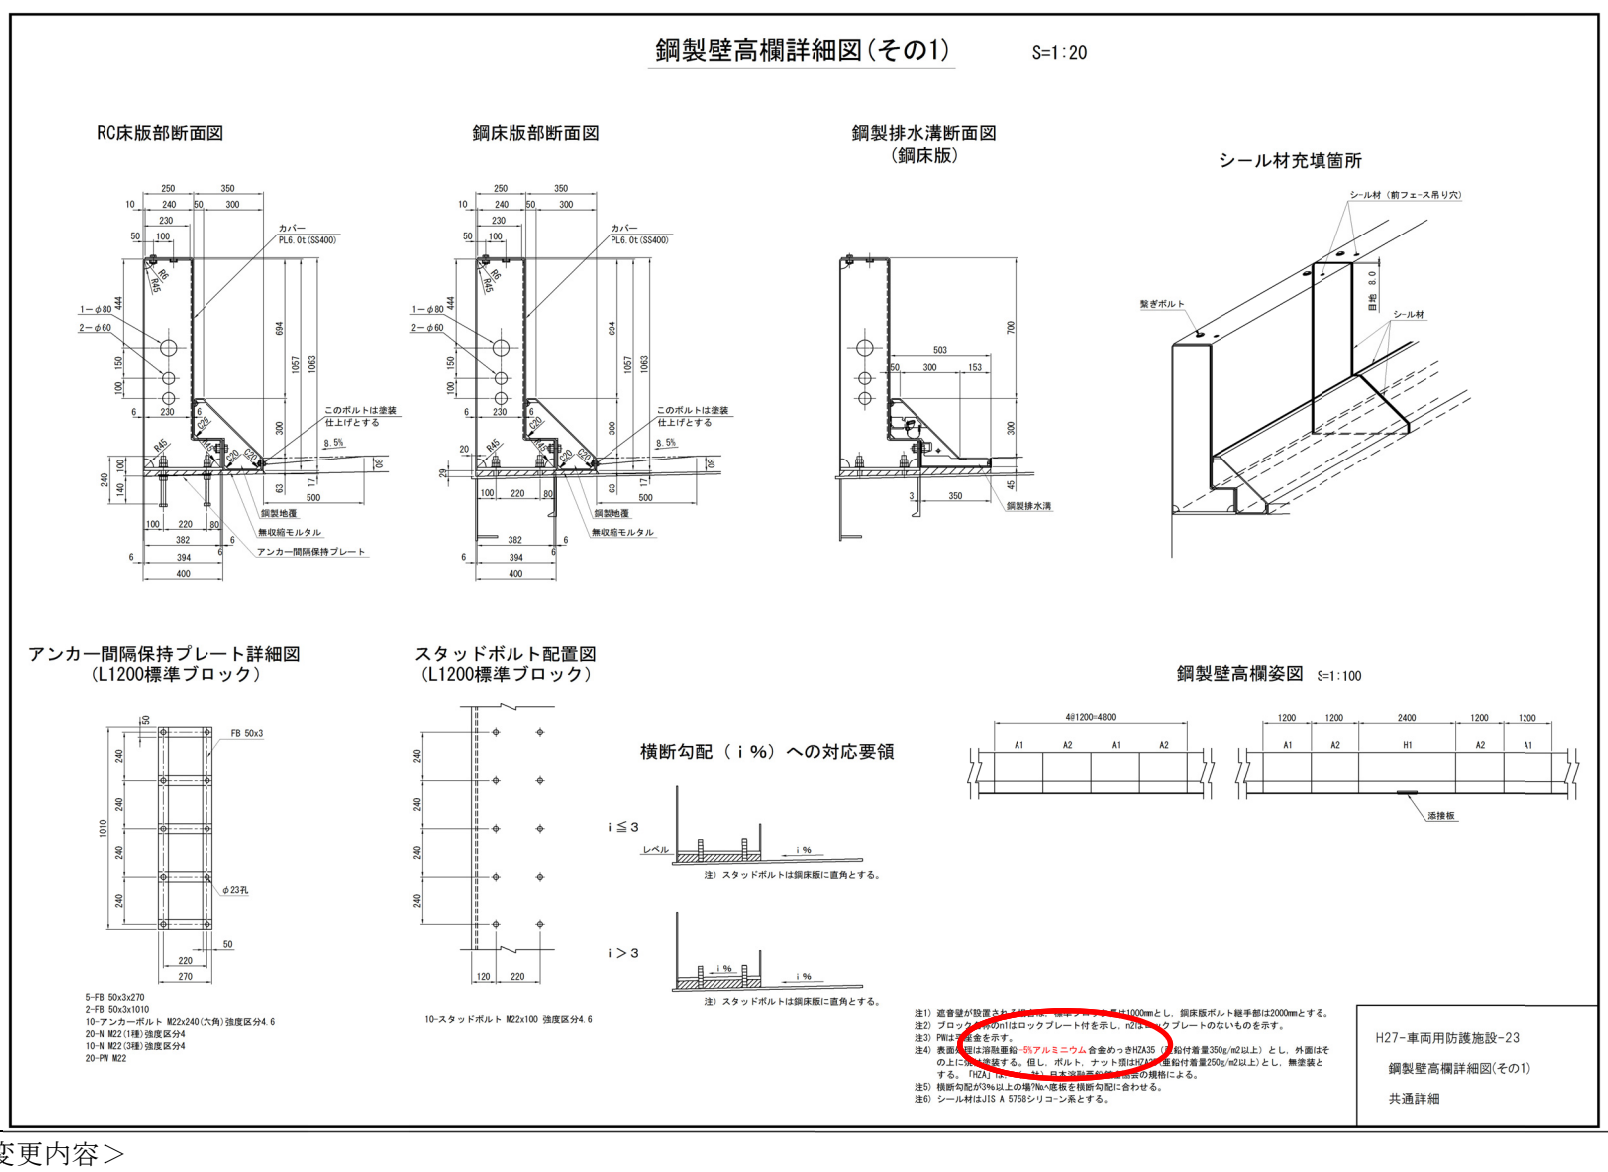
備考	＜変更内容＞ ・注４を変更。　　溶融亜鉛・アルミニウム合金めっき　→　溶融亜鉛-5%アルミニウム合金めっき

図番	H27-車両用防護施設-24　　鋼製壁高欄詳細図（その 2）

H27.6

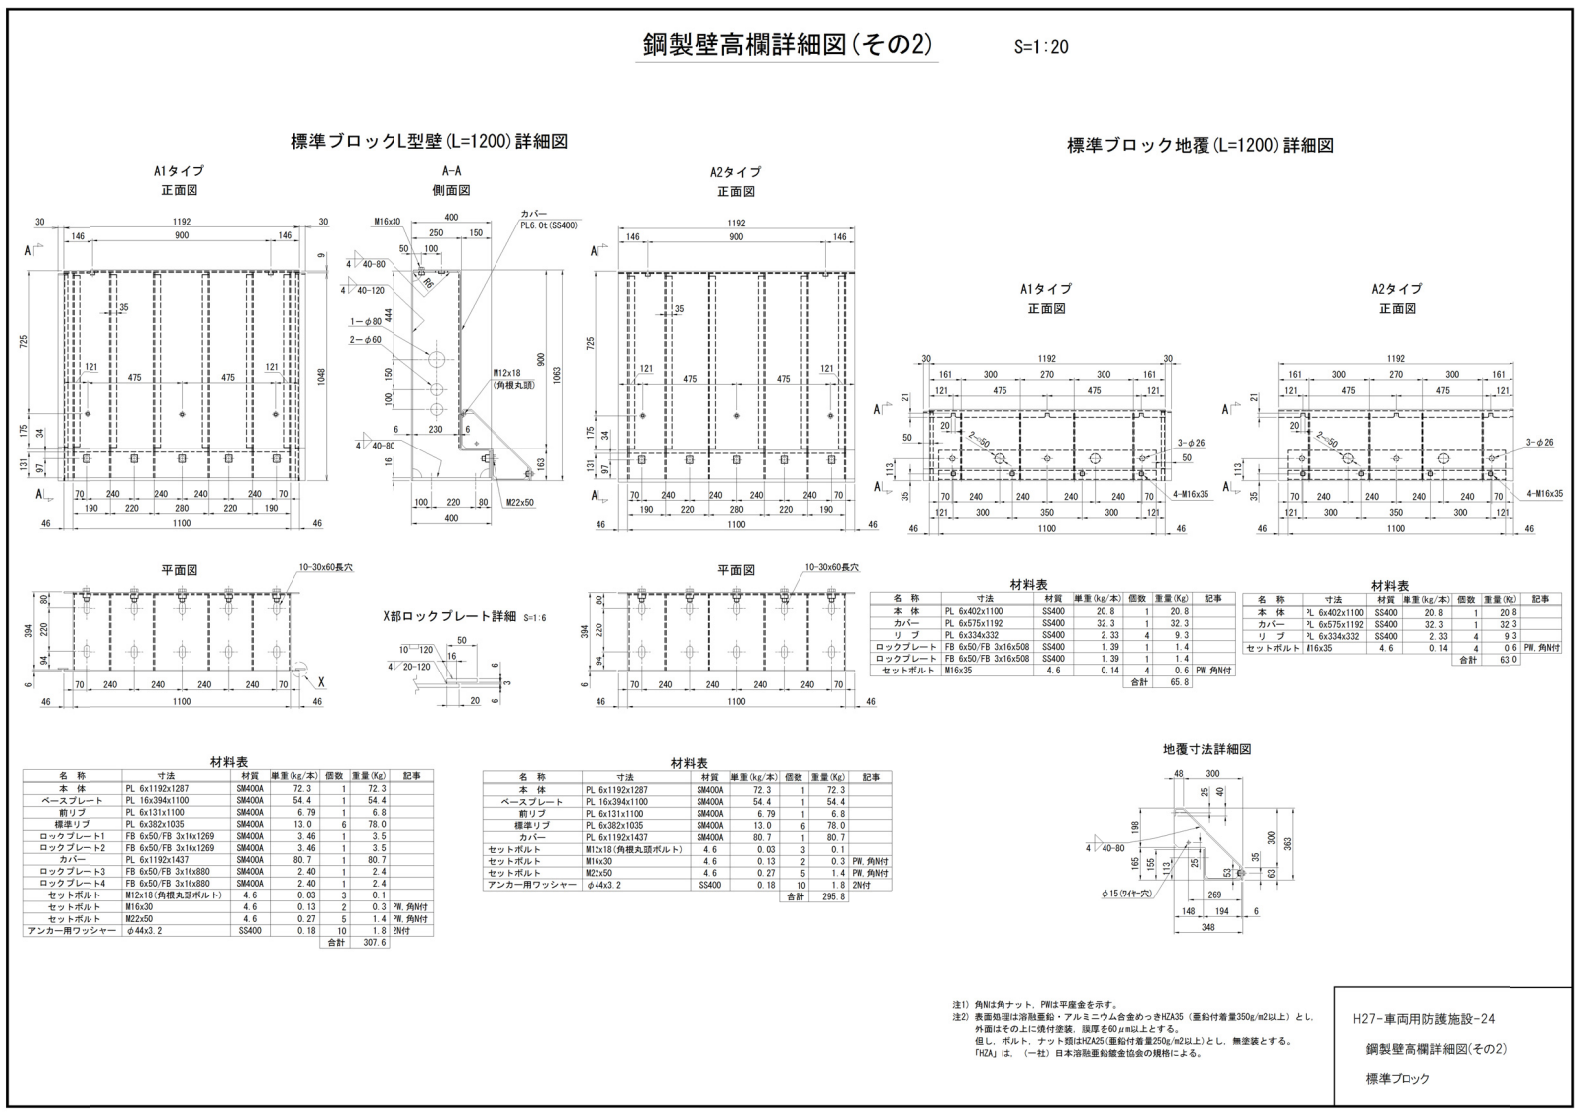

H28.2
一部改定

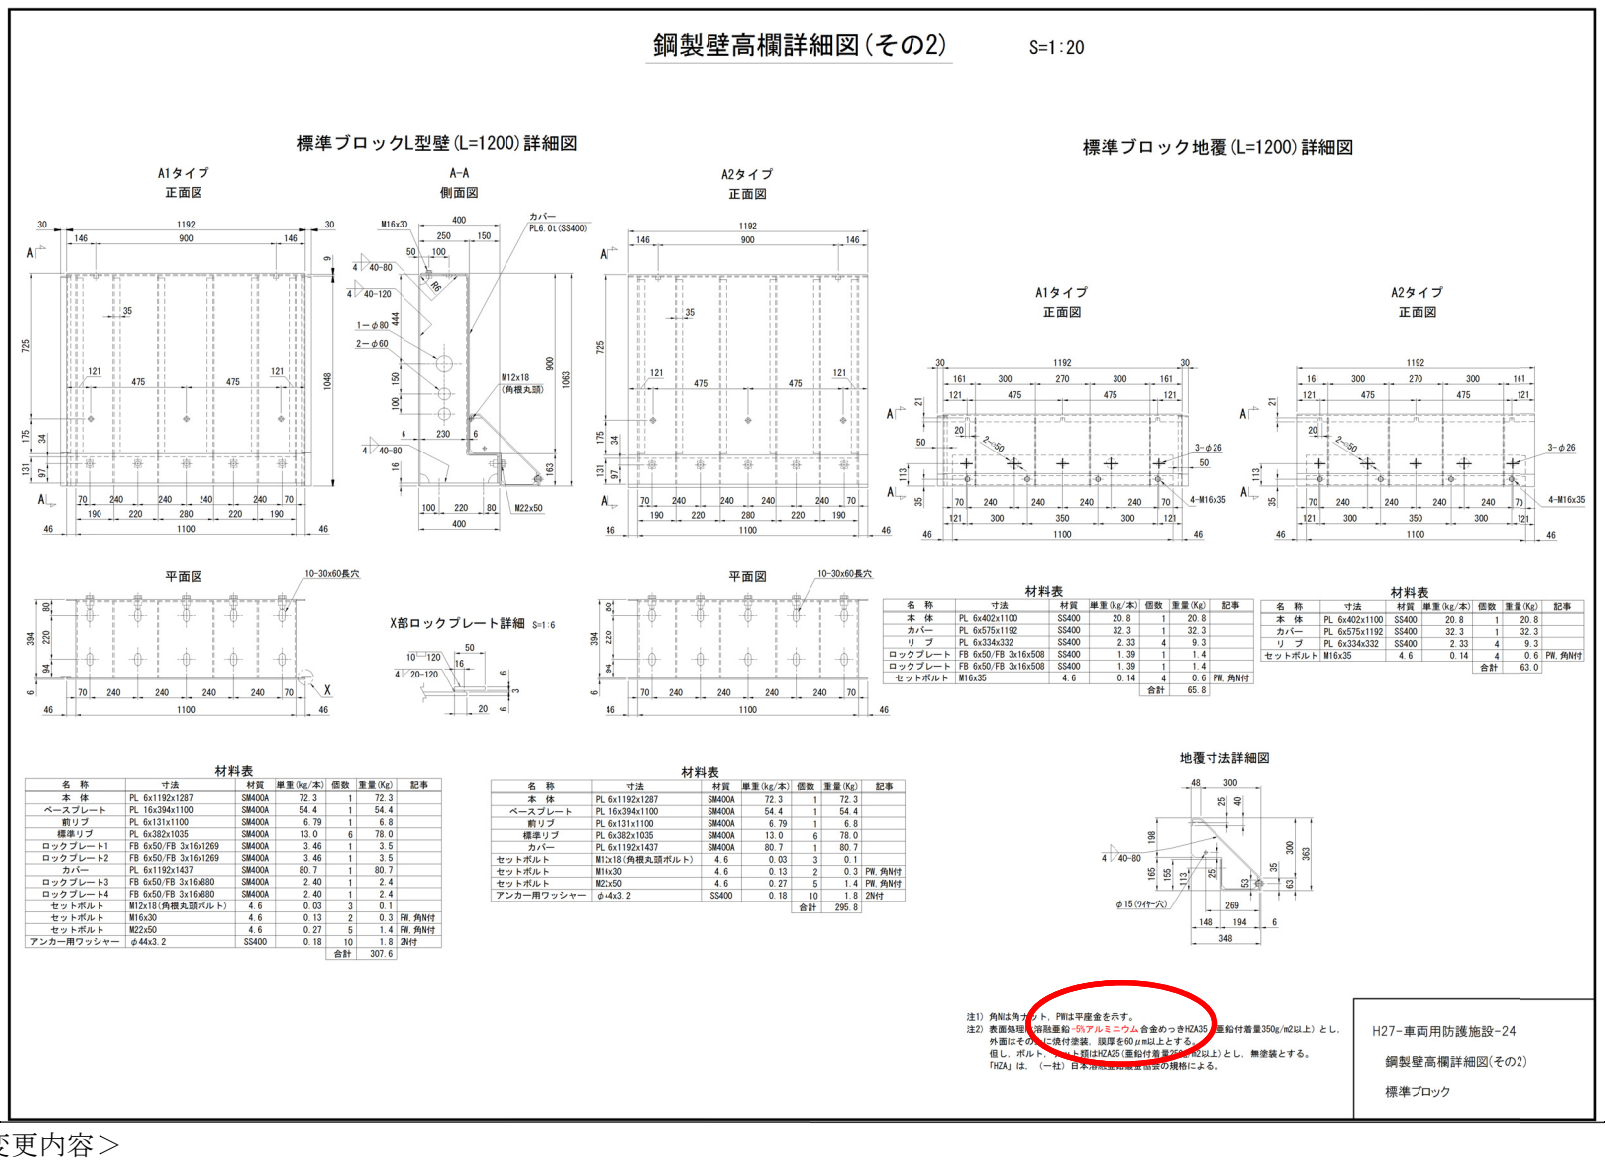

備考

＜変更内容＞

・注４を変更。　　溶融亜鉛・アルミニウム合金めっき　→　溶融亜鉛-5%アルミニウム合金めっき

図番	H27-車両用防護施設-25　　鋼製壁高欄詳細図（その 3）

H27.6

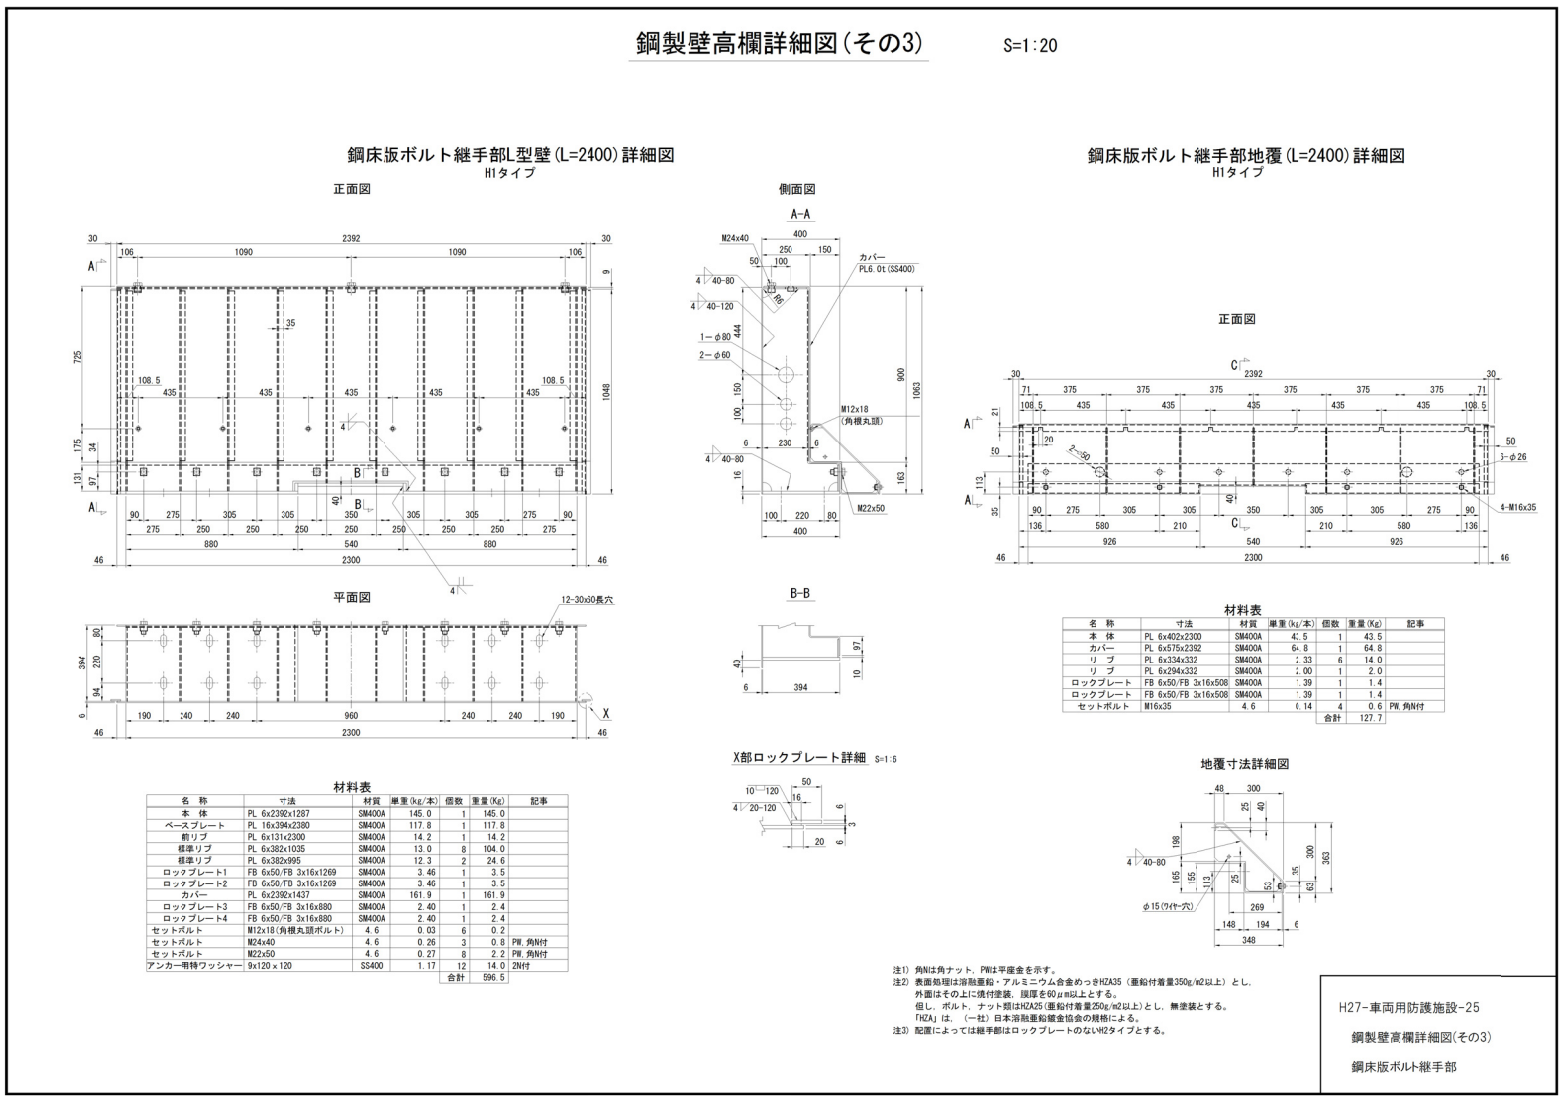

H28.2
一部改定

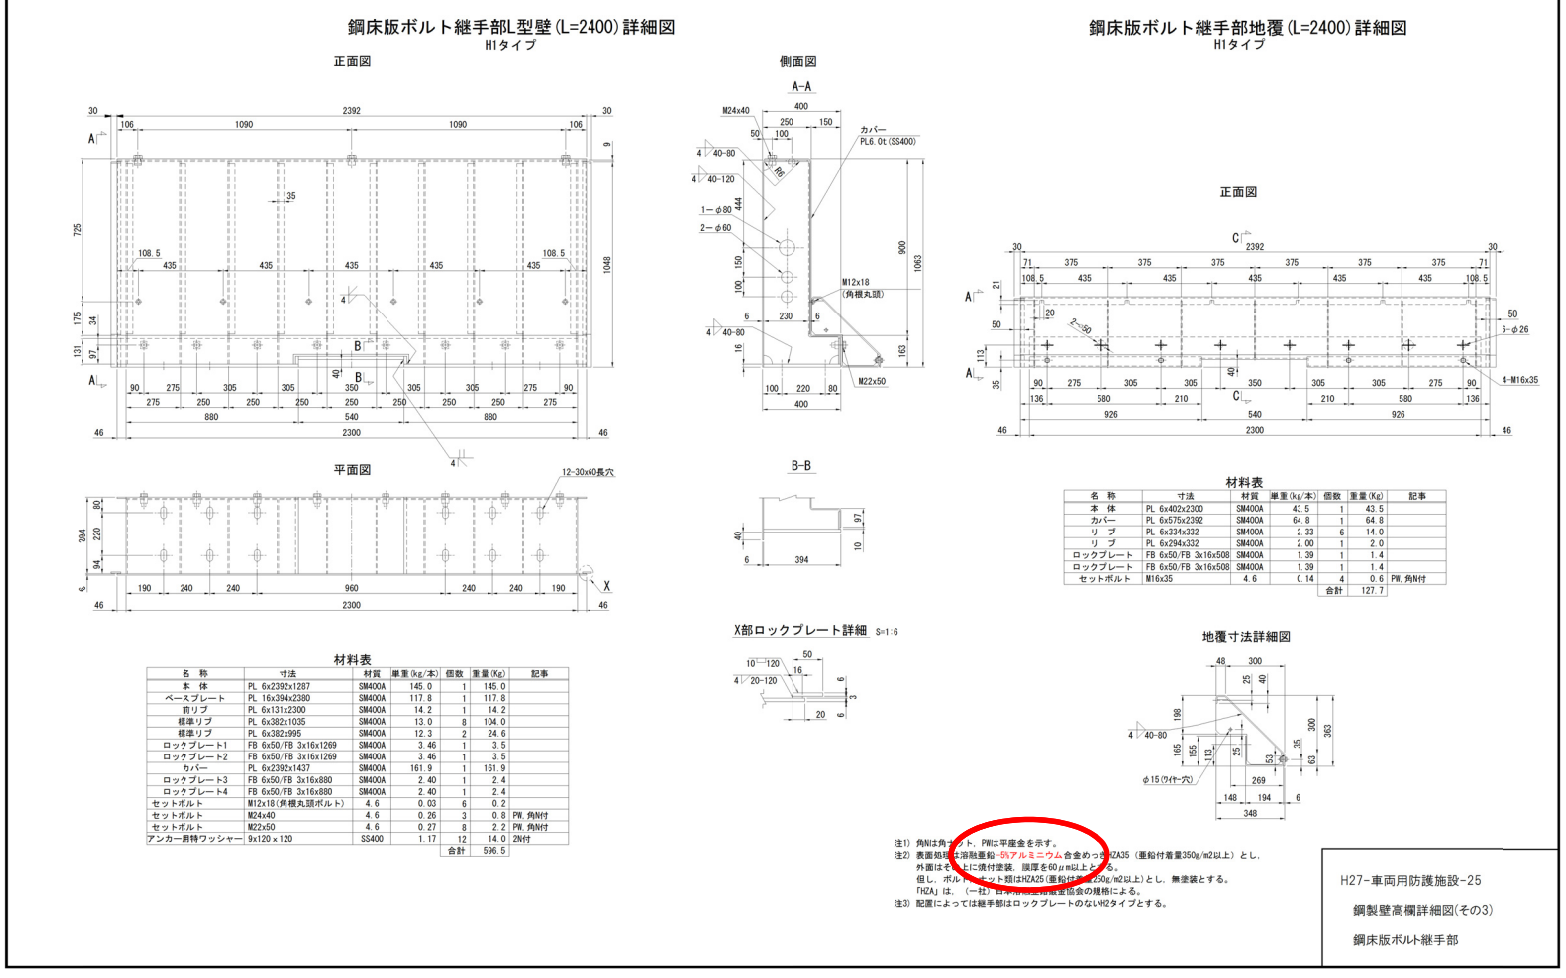

備考

＜変更内容＞

・注４を変更。　　溶融亜鉛・アルミニウム合金めっき　→　溶融亜鉛-5%アルミニウム合金めっき