

首都高速道路特車許可 早見表

色	幅	長さ			高さ
		単車	セミ	フル	
黒	2.5m ※	12.0m ※	16.5m ※	18.0m ※	3.8m
茶	2.5m ※	12.0m ※	16.5m ※	18.0m ※	4.1m
黄	2.5m ※	12.0m ※	17.0m	19.0m	4.1m
緑	2.5m	15.0m	17.0m	19.0m	3.8m
青	2.5m	15.0m	17.0m	19.0m	4.1m
紫	2.5m	15.0m	17.5m	19.0m	3.8m
白	2.5m	15.0m	17.5m	19.0m	4.1m

色	幅	長さ			高さ
		単車	セミ	フル	
赤	3.0m	15.0m	17.0m	19.0m	3.8m
黄	3.0m	15.0m	17.0m	19.0m	4.1m
紫	3.0m	15.0m	17.5m	19.0m	4.1m


出入口の幅制限	
→	特車通行不可
→	3.0 m
→	2.7 m
→	2.5 m

本線料金所の幅制限	
■	3.0 m
■	2.8 m
■	2.5 m

— □ ...車両占有幅で注意を要するカーブ・JCT部分

※①・②は経路表作成時に使用する交差点名称を示す
例)浦安出口1、浦安入口2

※最大で幅3.0m、単車15.0m、セミトレ17.0m、フルトレ19.0mまで許可できる可能性あり(細部審査が必要)

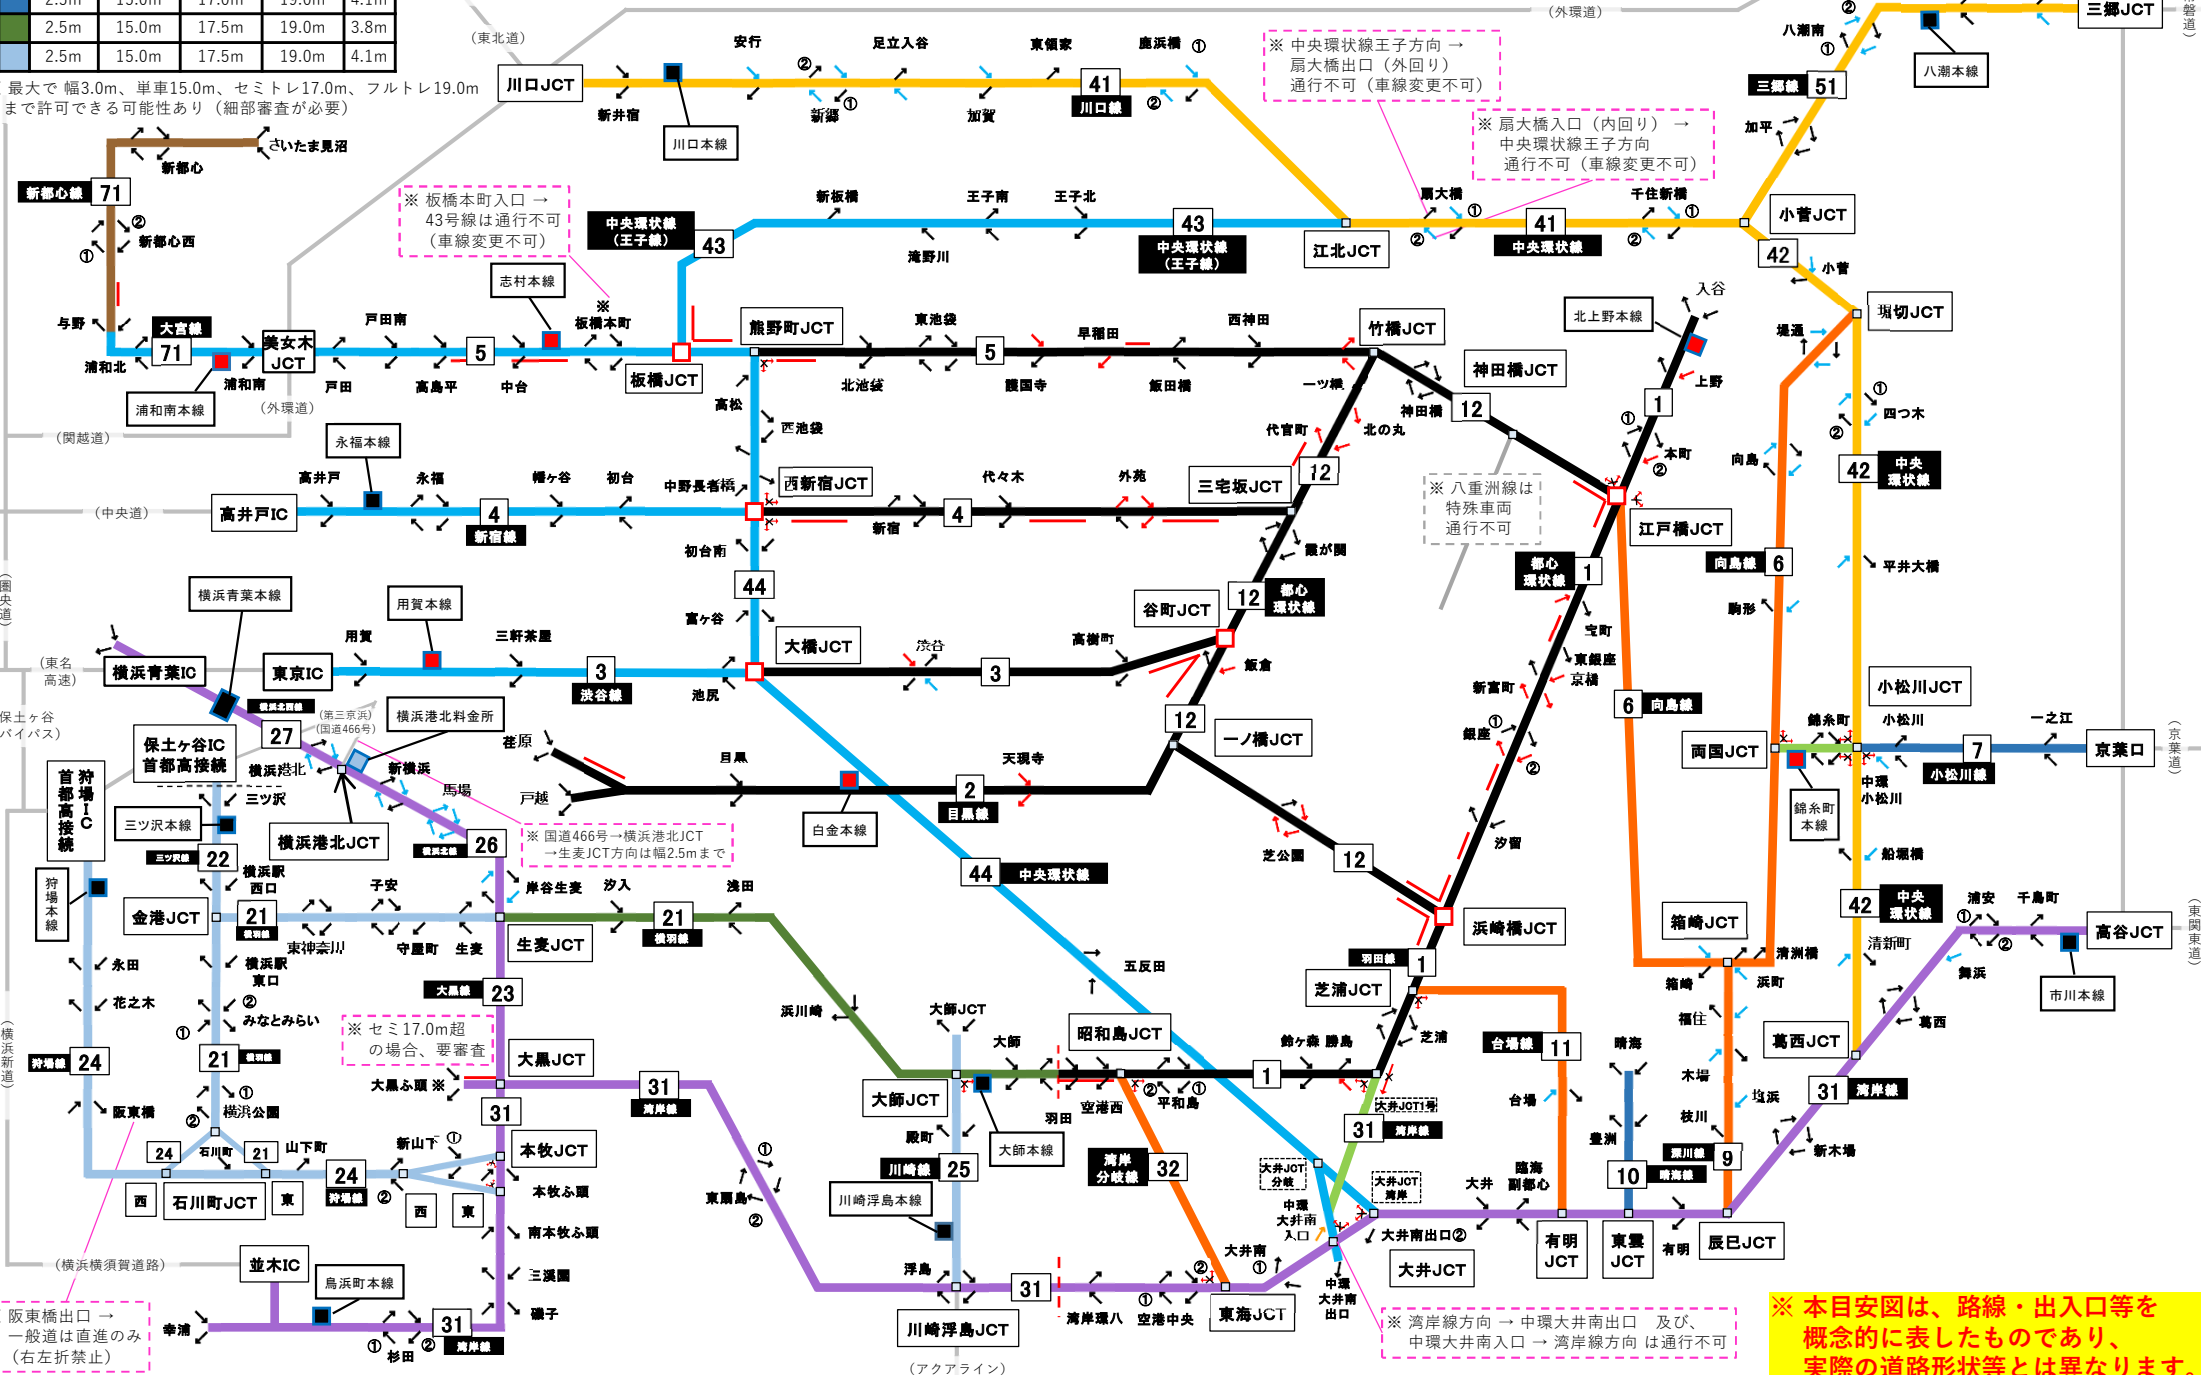

※ 阪東橋出口 → 一般道は直進のみ(右左折禁止)

※ 湾岸線方向 → 中環大井南出口 及び、中環大井南入口 → 湾岸線方向は通行不可

※ 本目安図は、路線・出入口等を概念的に表したものであり、実際の道路形状等とは異なります。